


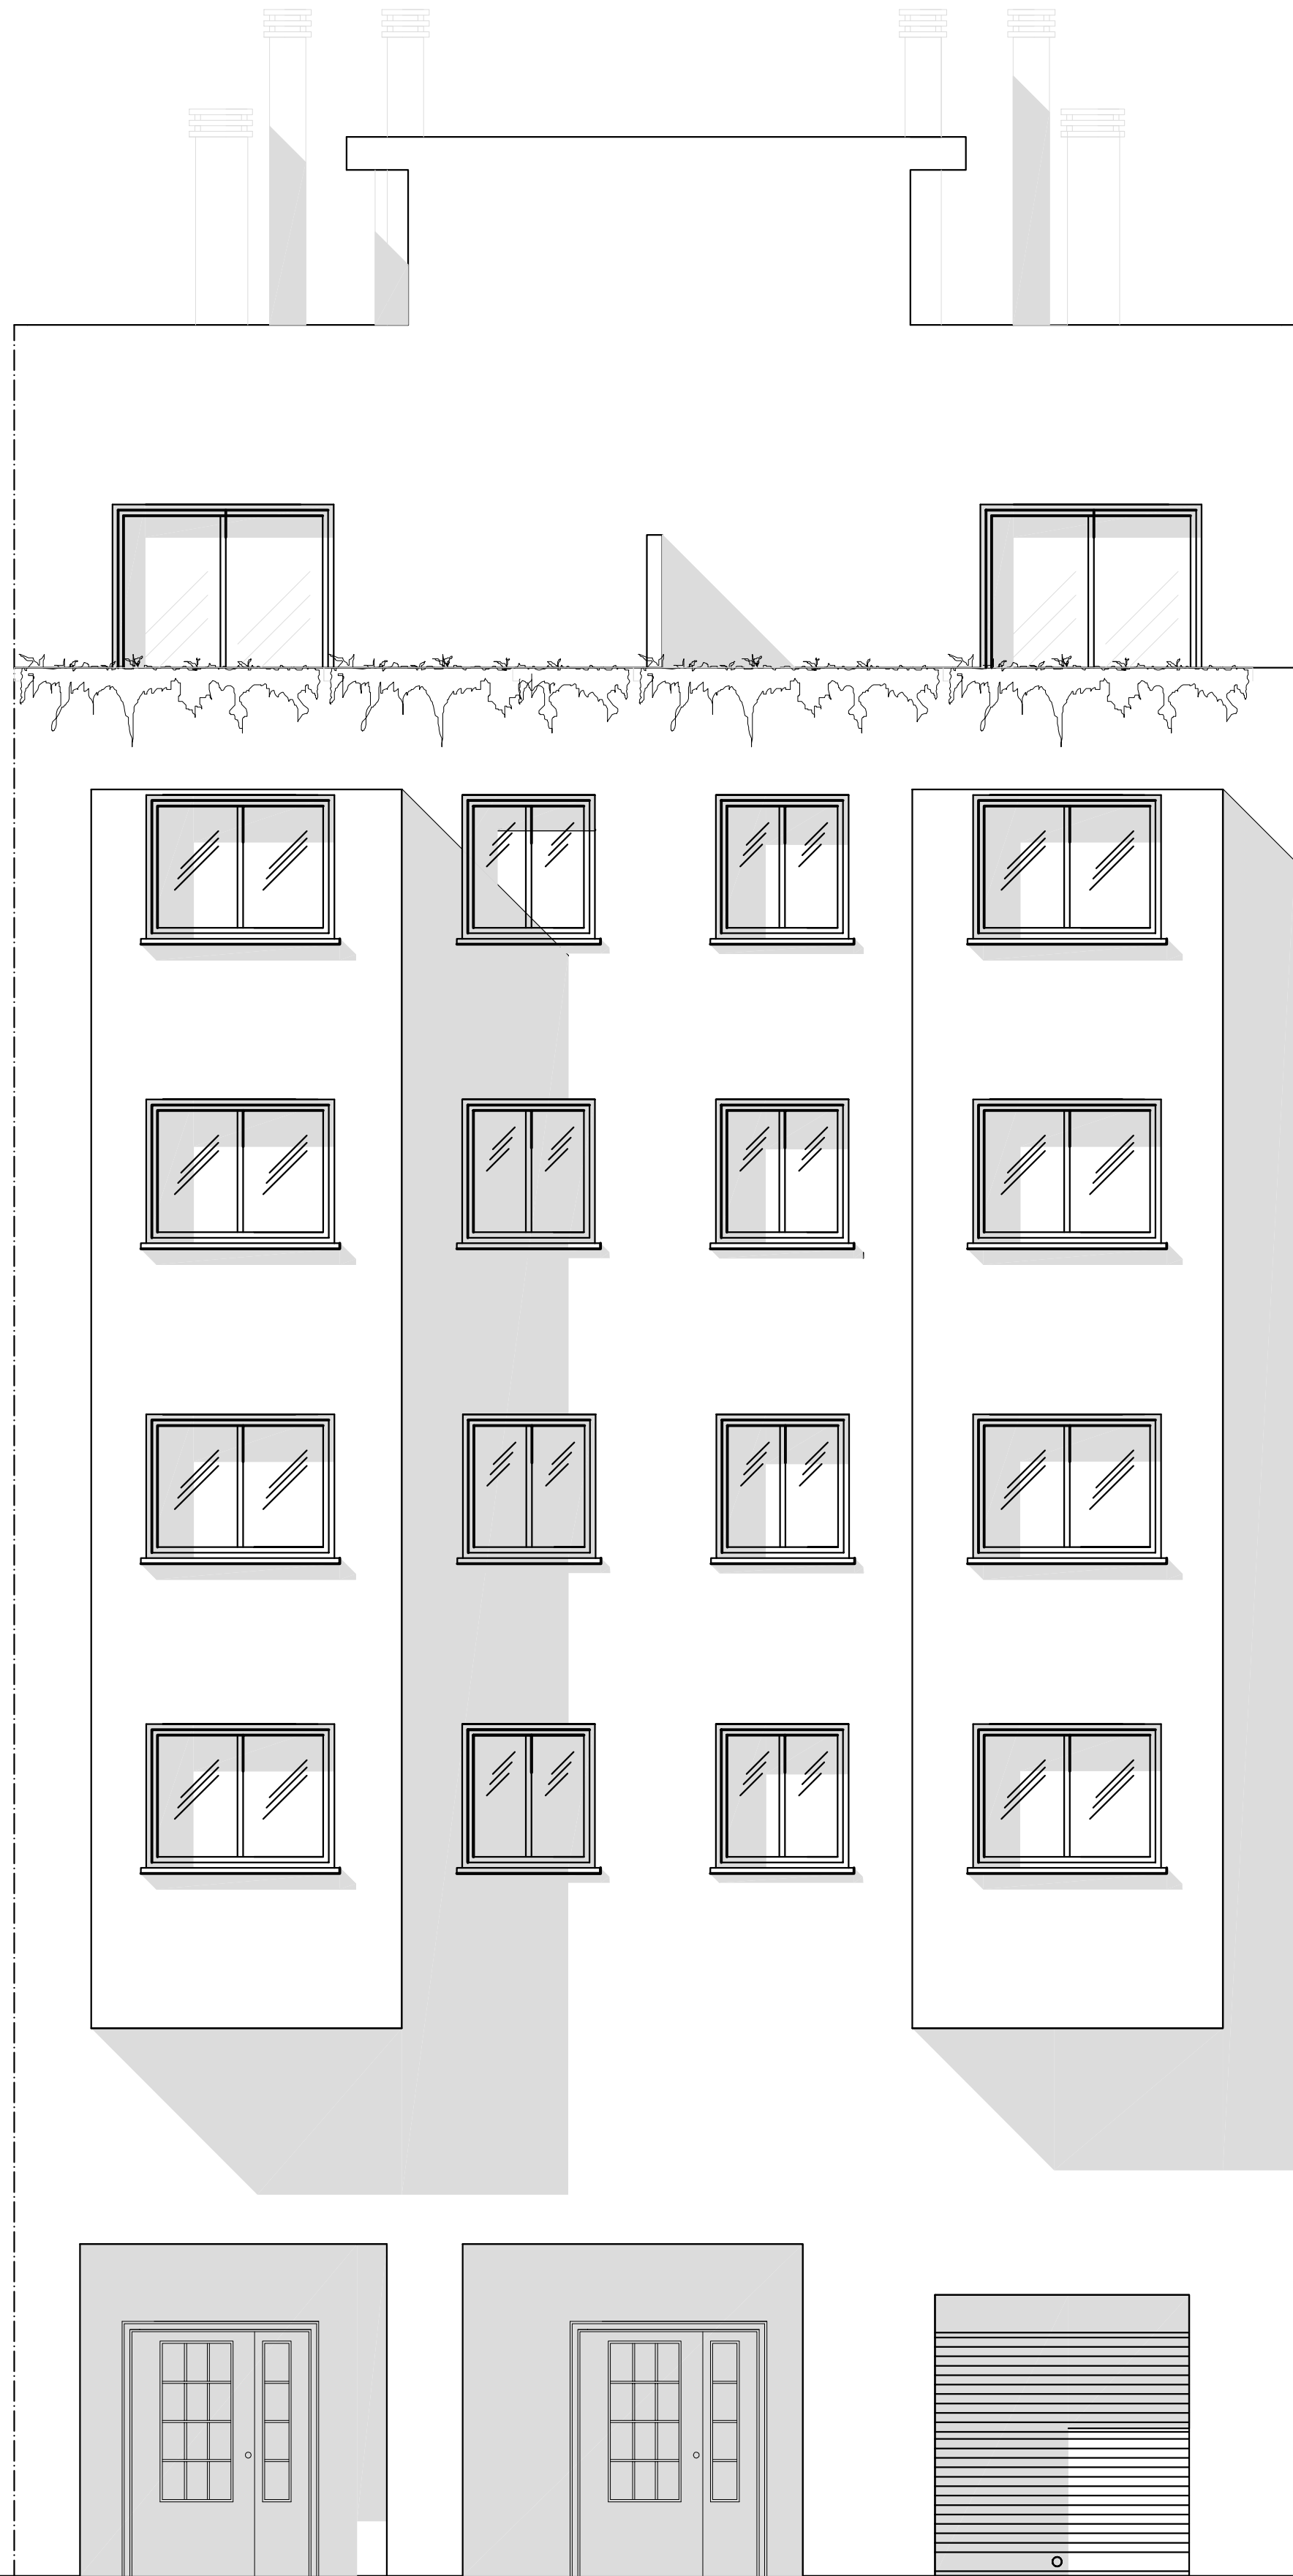

▽ 19,25 Planta Azotea

▽ 16,45 Planta Ático


▽ 13,65 3ª Planta

▽ 10,90 2ª Planta

▽ 8,05 1ª Planta

▽ 5,25 Planta Baja

▽ 0.00

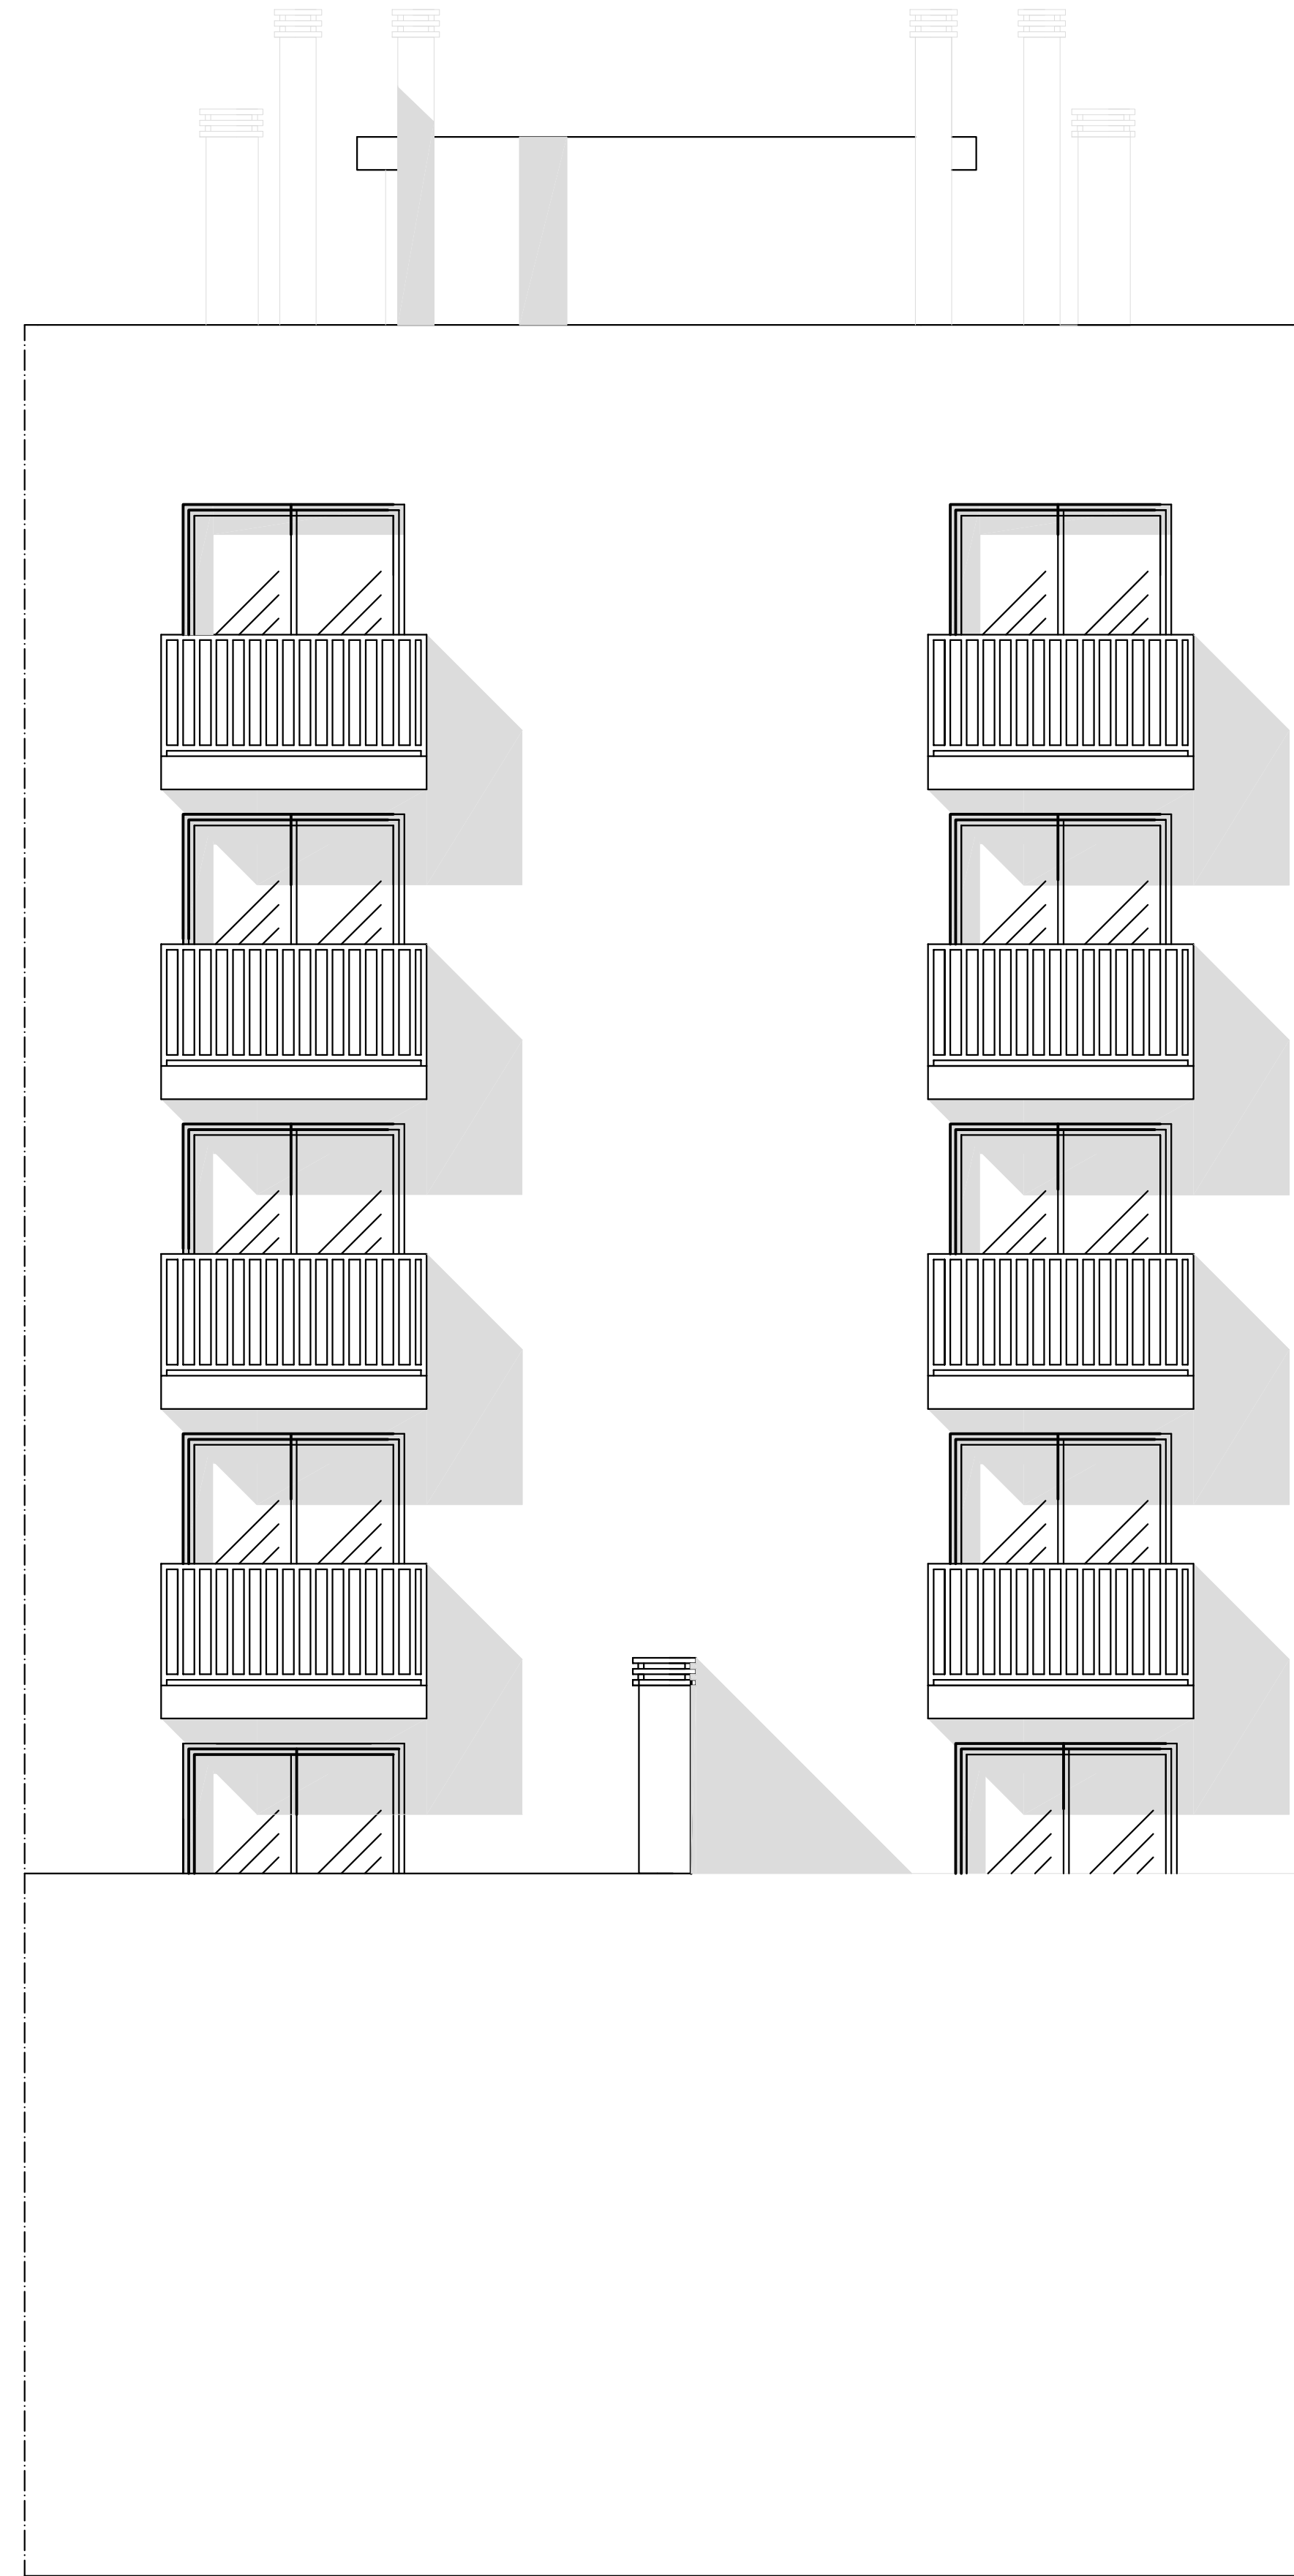

Proyecto de Edificación		ESCALA 1/50
SITUACIÓN	c/ Gregorio Mayans	Nº PLANO E.1
MÓDULO PROYECTO DE EDIFICACIÓN		2º DAPC
C.I.P.F.P. VICENTE BLASCO IBÁÑEZ		
ALUMNO	Espejo González, Alfredo Jesús	
Alzados		
FECHA	Marzo-2012	

