






Proyecto de Edificación		ESCALA 1/50
SITUACIÓN	c/ Gregorio Mayans	Nº PLANO A.1
MODULO	PROYECTO DE EDIFICACIÓN	2º DAPC
C.I.P.F.P. VICENTE BLASCO IBÁÑEZ		
ALUMNO	Espejo González, Alfredo Jesús	
Distribución 2º Sotano		
FECHA	Marzo-2012	

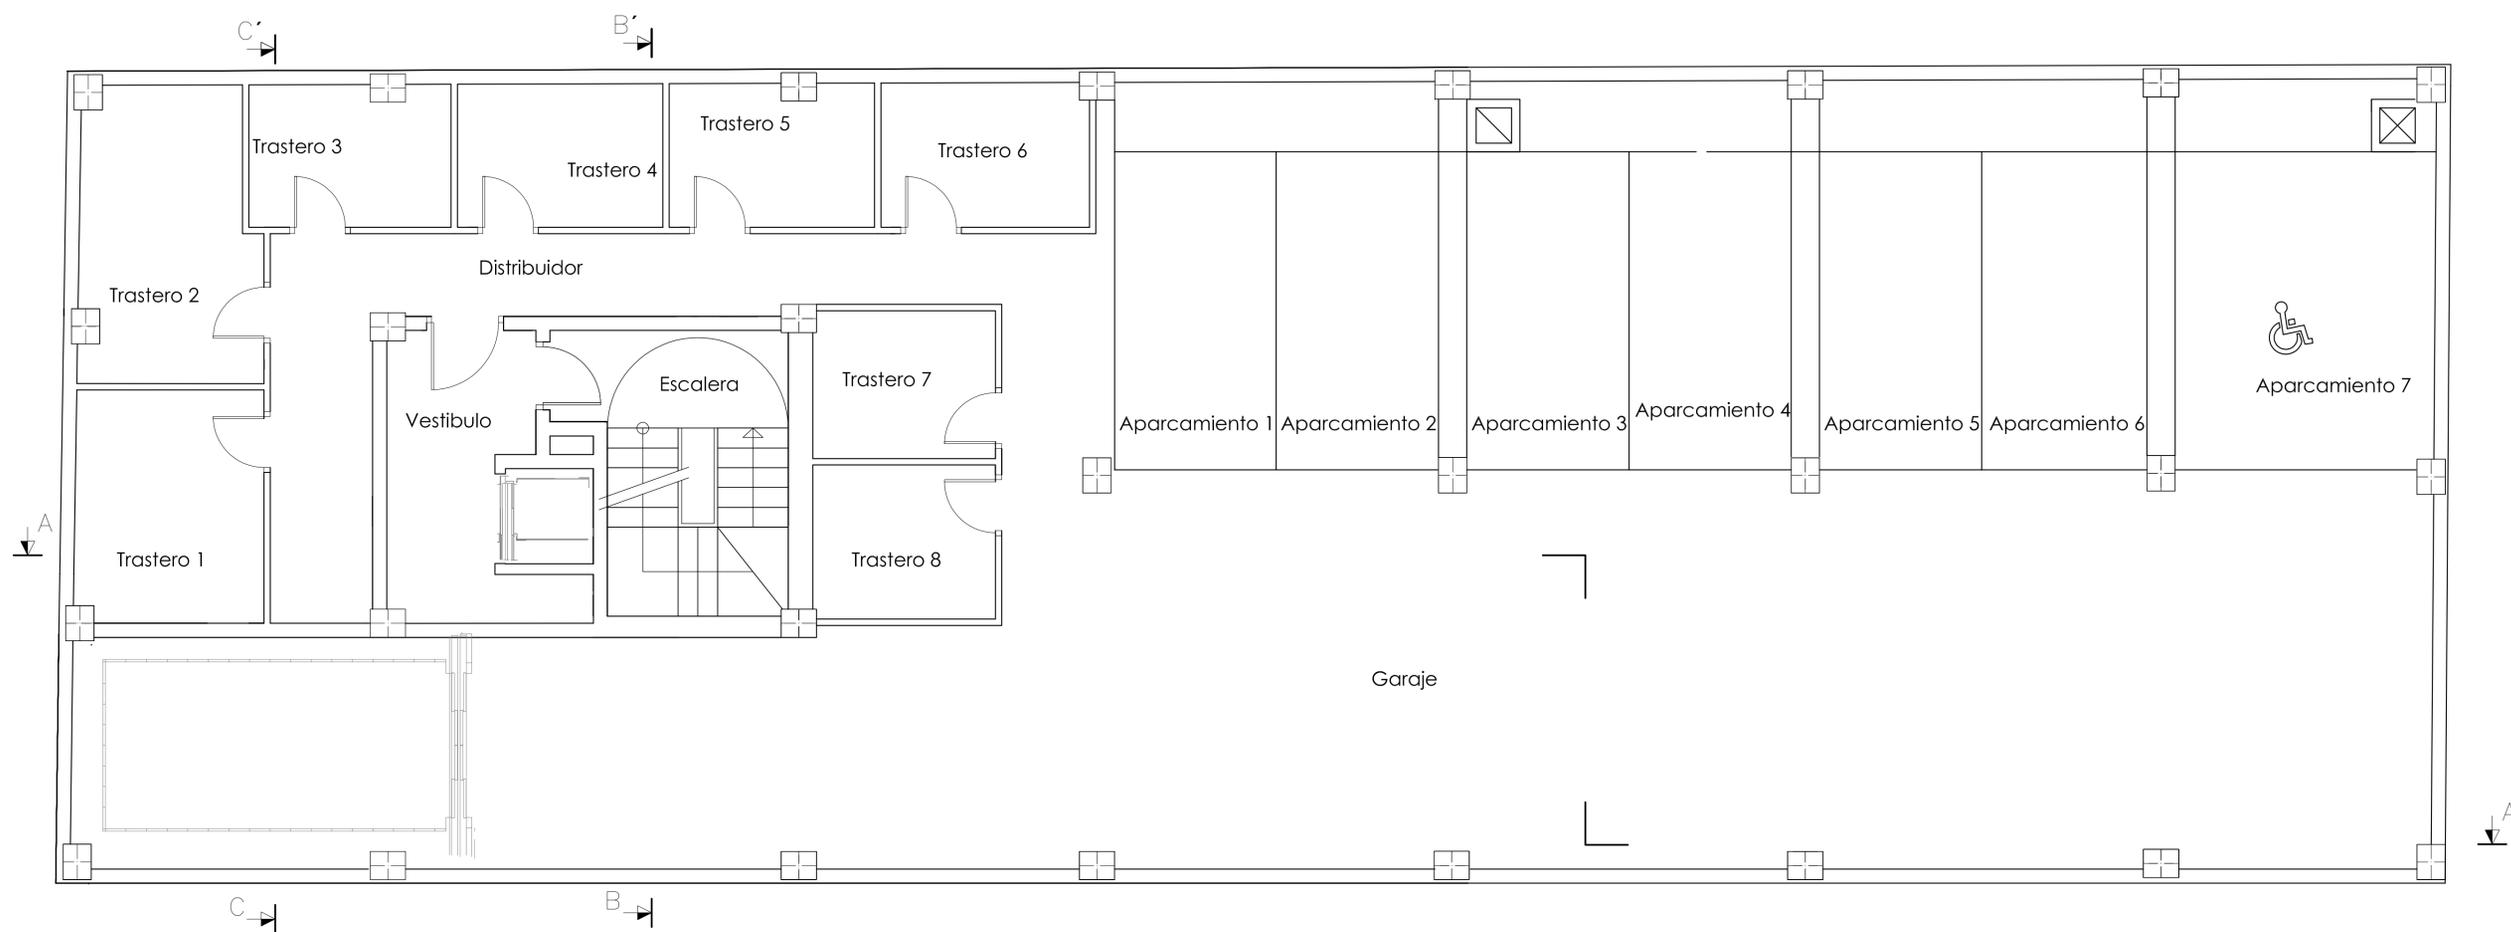

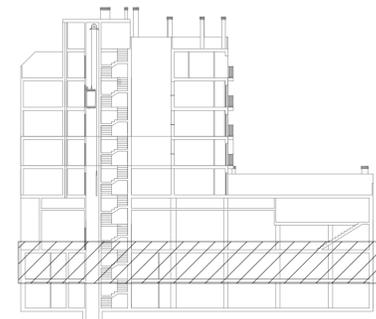



Proyecto de Edificación		ESCALA 1/50
SITUACIÓN	c/ Gregorio Mayans	Nº PLANO A.2
MODULO	PROYECTO DE EDIFICACIÓN	2º DAPC
C.I.P.F.P. VICENTE BLASCO IBÁÑEZ		
ALUMNO	Espejo González, Alfredo Jesús	
Distribución 1º Sotano		
FECHA	Marzo-2012	



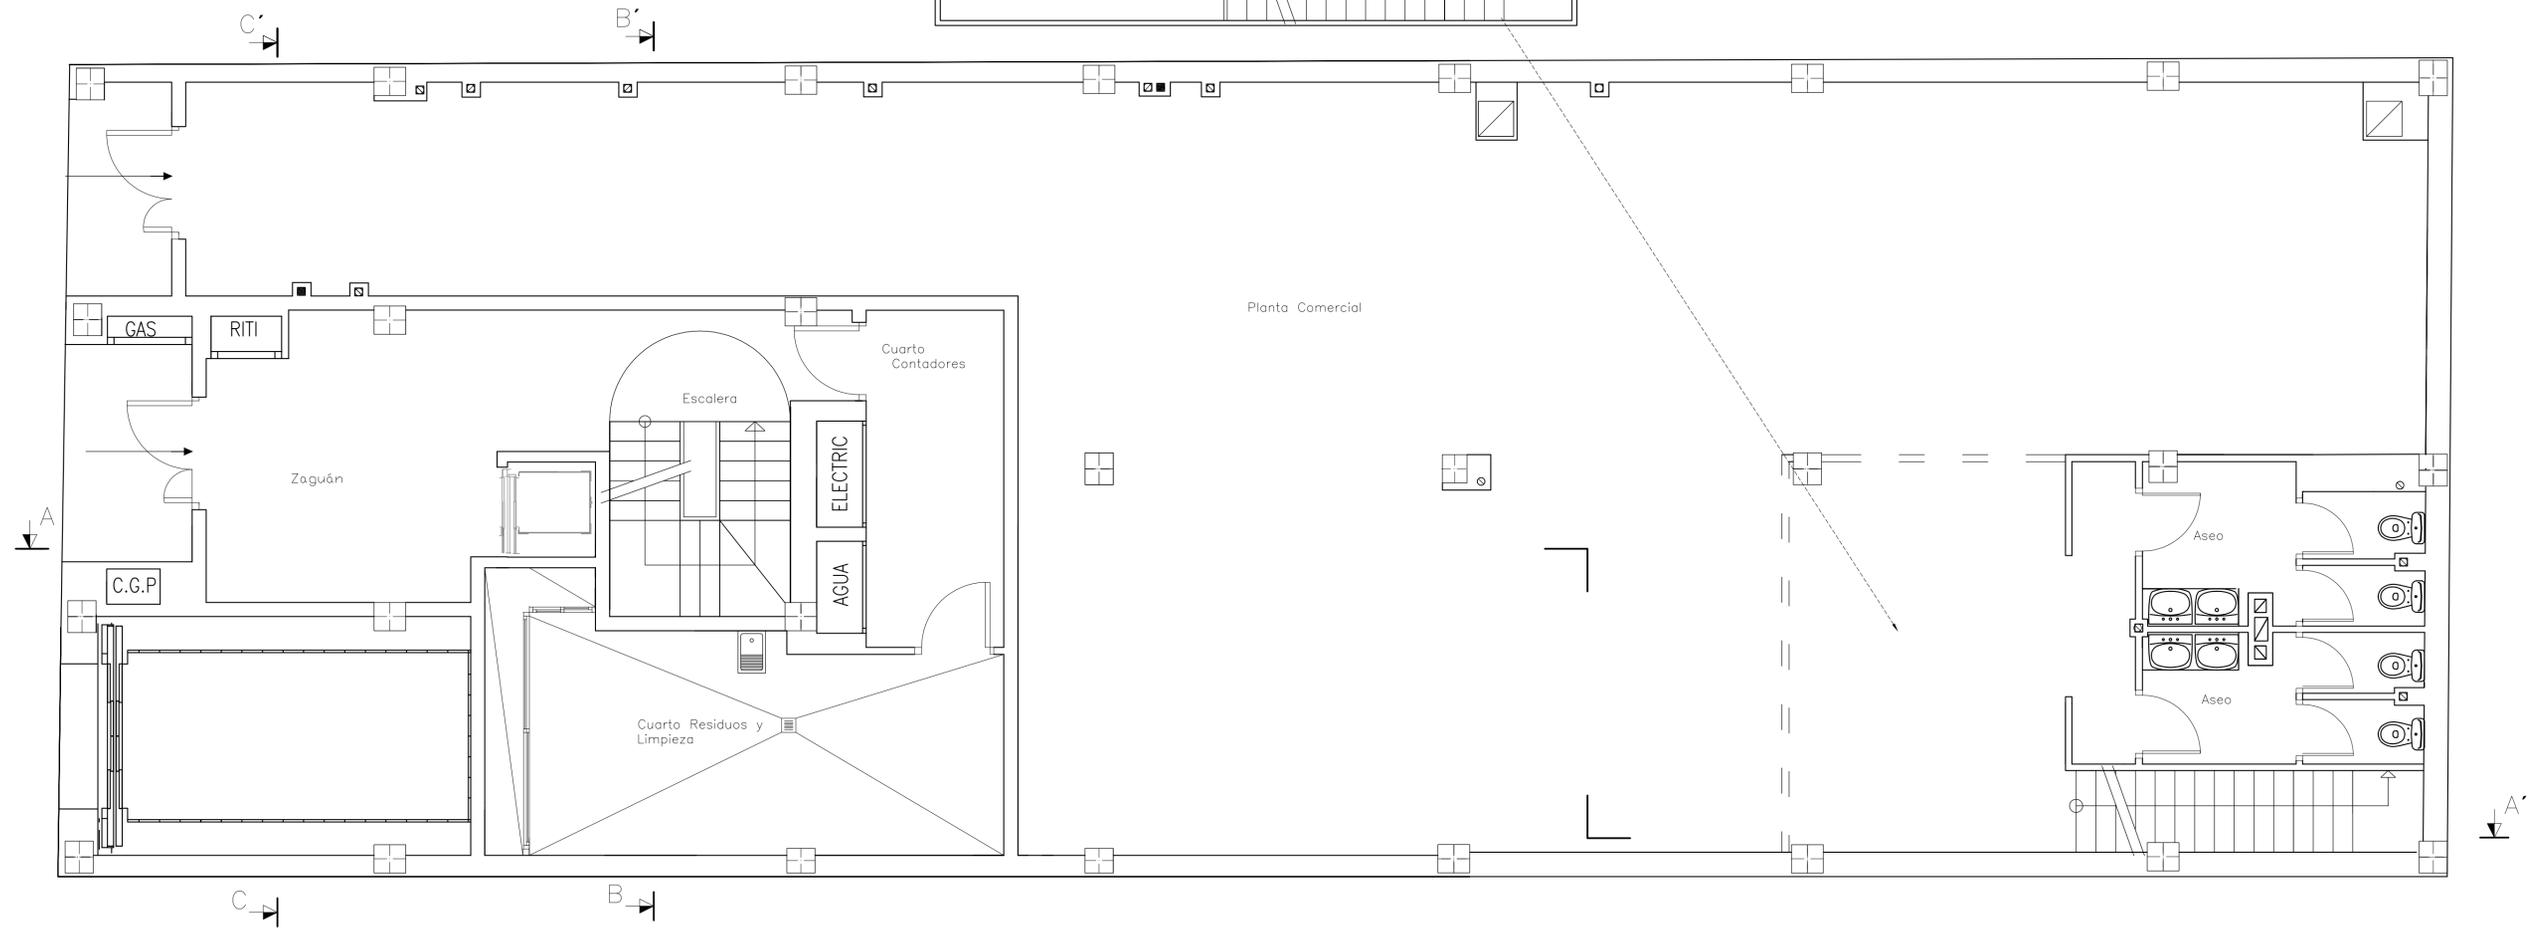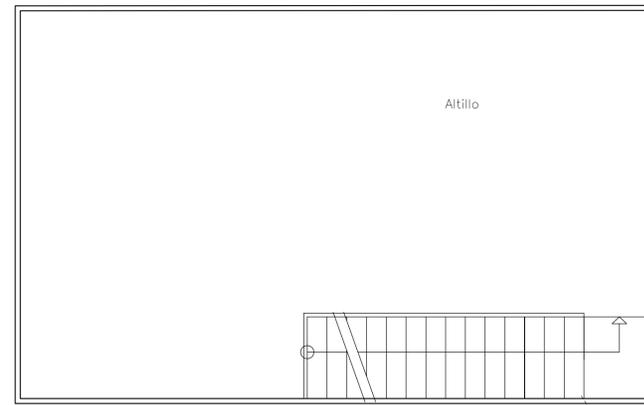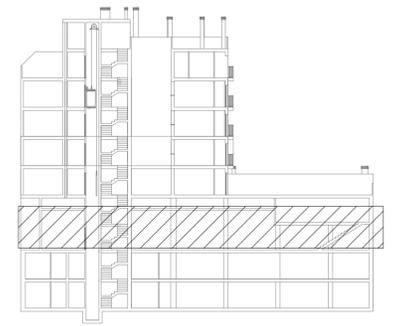



Proyecto de Edificación		ESCALA 1/50
SITUACIÓN	c/ Gregorio Mayans	Nº PLANO A.3
MODULO	PROYECTO DE EDIFICACIÓN	2º DAPC
C.I.P.F.P. VICENTE BLASCO IBÁÑEZ		
ALUMNO	Espejo González, Alfredo Jesús	
Distribución Planta Baja		
FECHA	Marzo-2012	



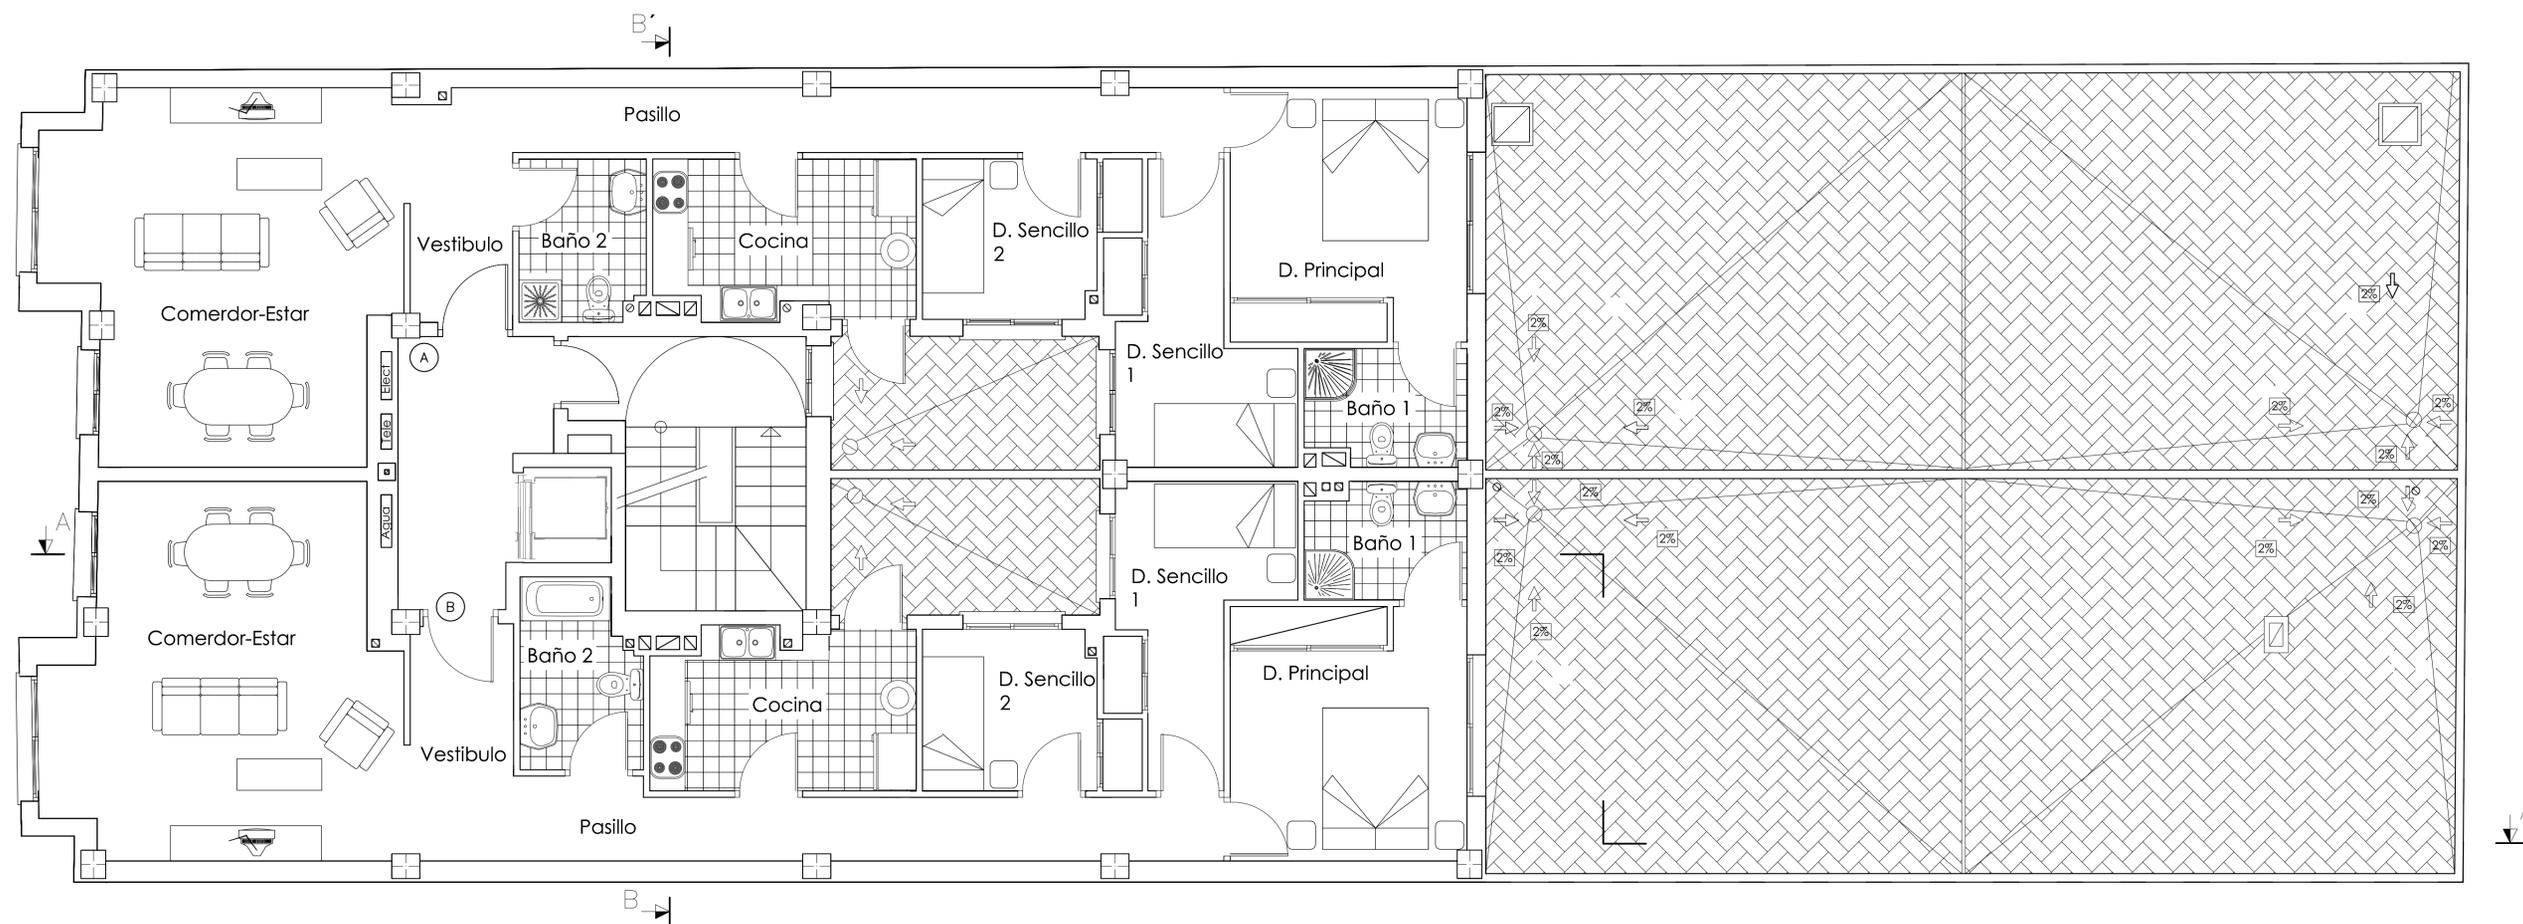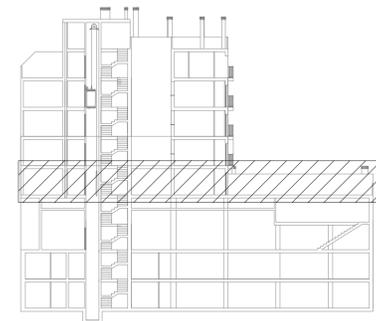



Proyecto de Edificación		ESCALA 1/50
SITUACIÓN	c/ Gregorio Mayans	Nº PLANO A.4
MODULO	PROYECTO DE EDIFICACIÓN	2º DAPC
C.I.P.F.P. VICENTE BLASCO IBÁÑEZ		
ALUMNO	Espejo González, Alfredo Jesús	
Distribución Primera Planta		
FECHA	Marzo-2012	



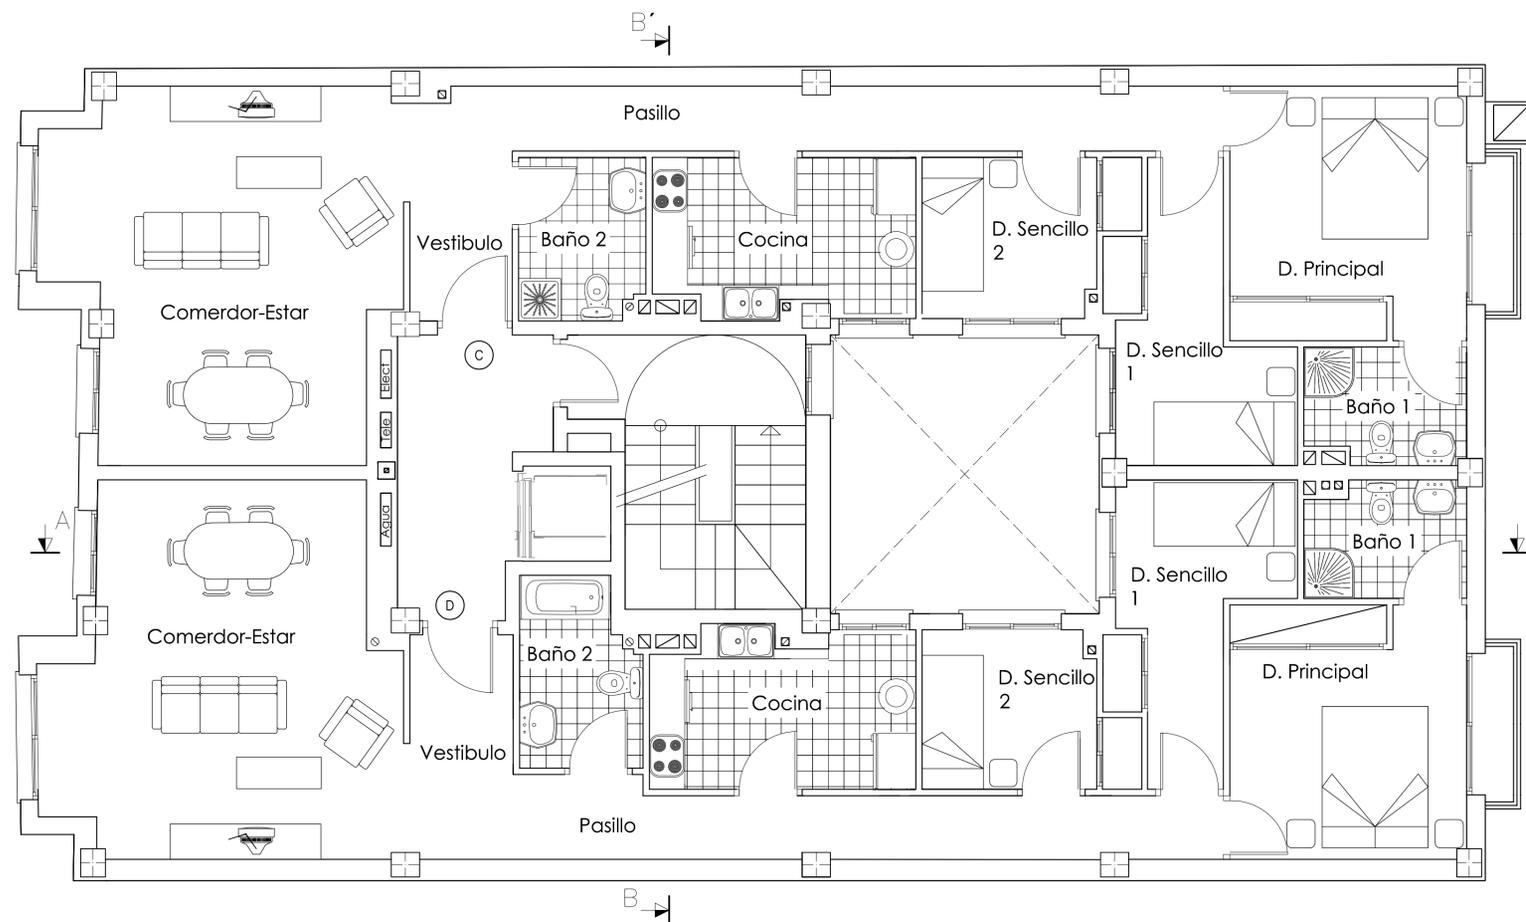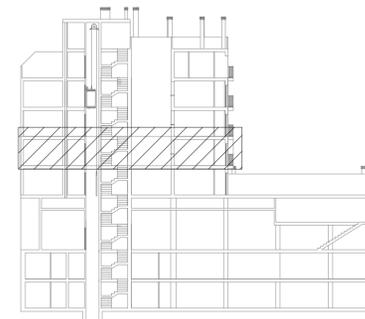



Proyecto de Edificación		ESCALA 1/50
SITUACIÓN	c/ Gregorio Mayans	Nº PLANO A.5
MODULO	PROYECTO DE EDIFICACIÓN	2º DAPC
C.I.P.F.P. VICENTE BLASCO IBÁÑEZ		
ALUMNO	Espejo González, Alfredo Jesús	
Distribución Planta Tipo		
FECHA	Marzo-2012	



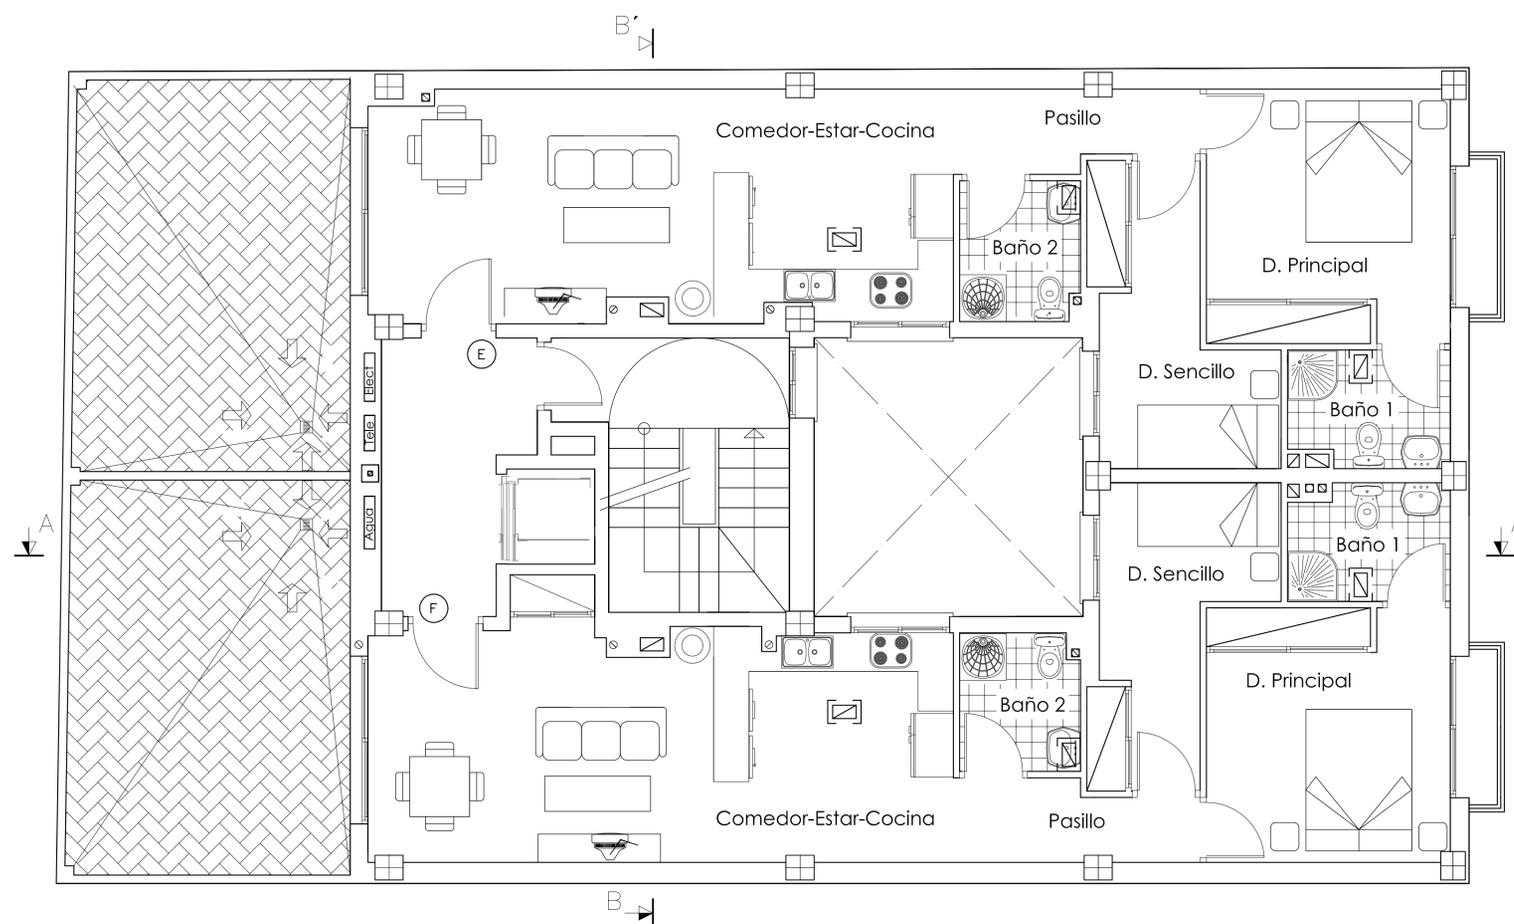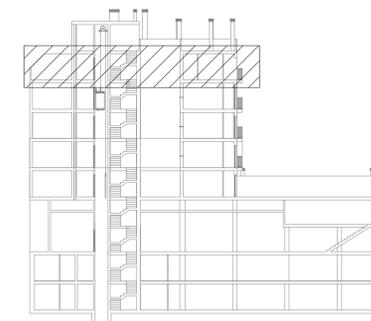


Proyecto de Edificación		ESCALA 1/50
SITUACIÓN	c/ Gregorio Mayans	Nº PLANO A.6
MODULO	PROYECTO DE EDIFICACIÓN	2º DAPC
C.I.P.F.P. VICENTE BLASCO IBÁÑEZ		
ALUMNO	Espejo González, Alfredo Jesús	
Distribución Planta Ático		
FECHA	Marzo-2012	



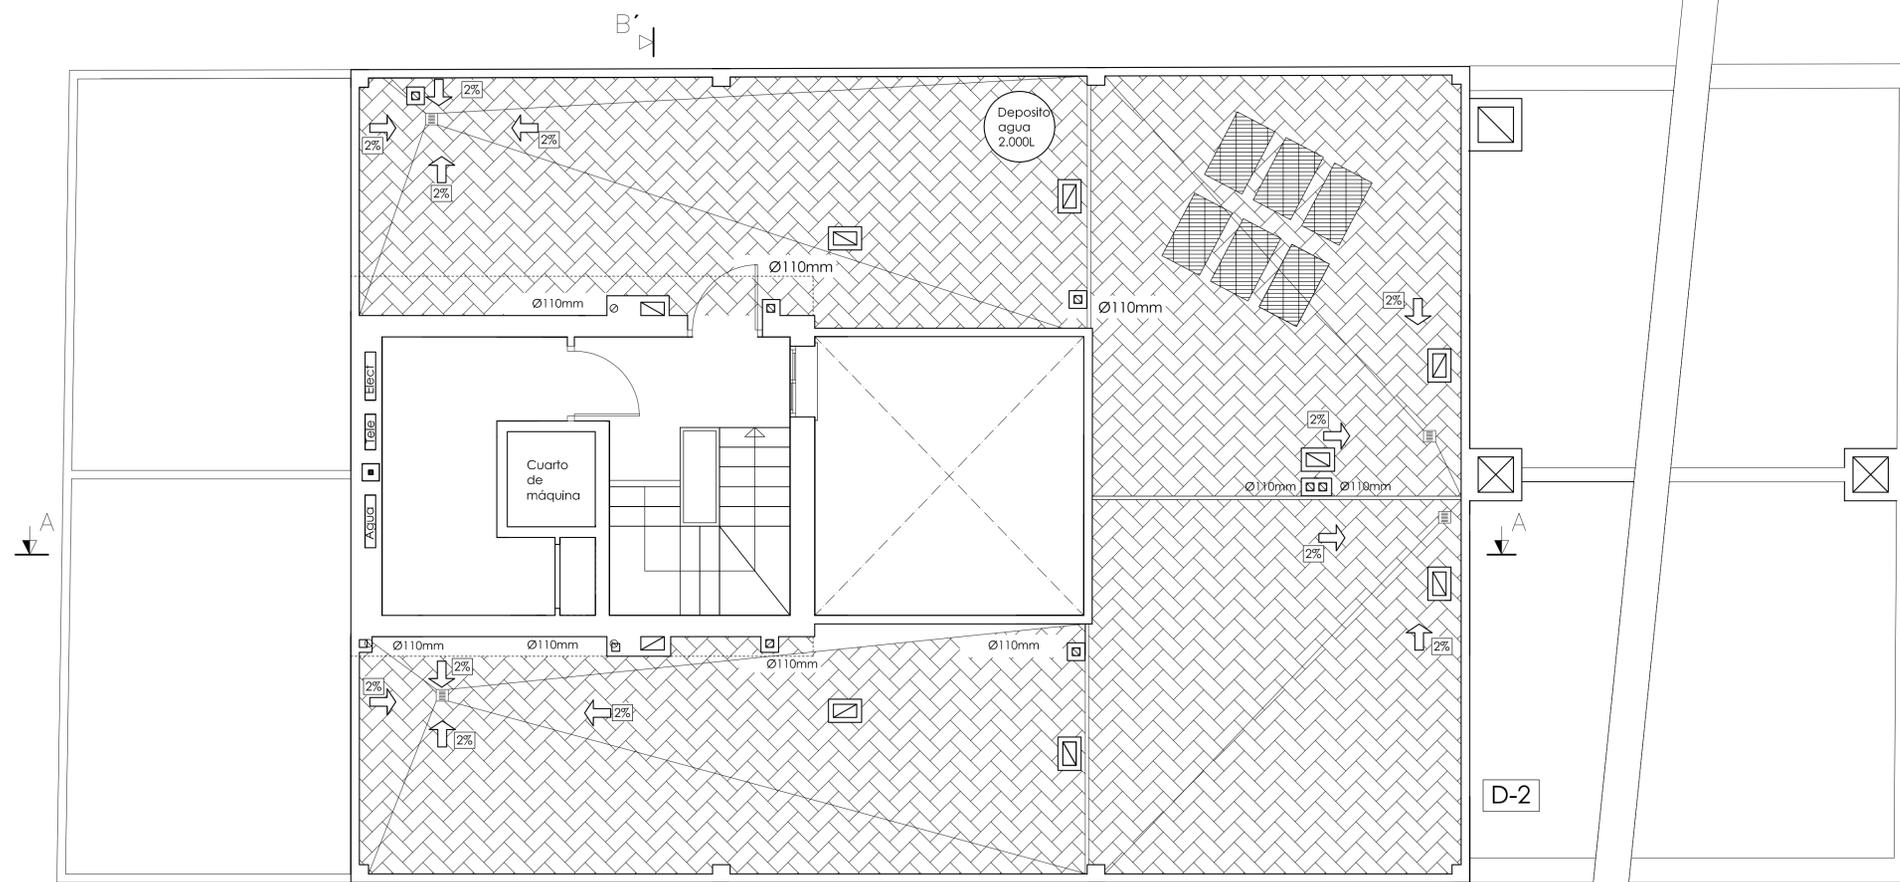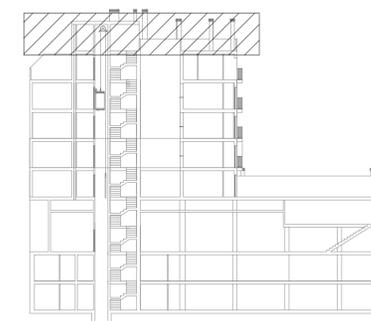

Cubierta transitable, con faldón de hormigón aligerado y pavimento de rasilla con mortero asfáltico

Cubierta no transitable, faldón de hormigón y membrana autoprotégida

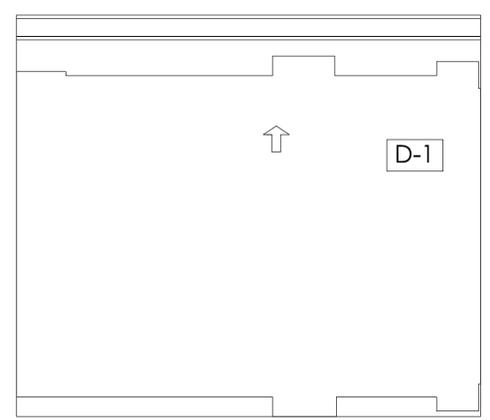

- Sumidero
- Dirección de las aguas
- Placas solares
- Ventilación de las bajantes
- Shunt
- Limatesa o junta de linatación
- Canalón

<b>Proyecto de Edificación</b>		ESCALA <b>1/50</b>
SITUACIÓN	c/ Gregorio Mayans	Nº PLANO <b>A.1</b>
MODULO	PROYECTO DE EDIFICACIÓN	2º DAPC
C.I.P.F.P. VICENTE BLASCO IBÁÑEZ		
ALUMNO	Espejo González, Alfredo Jesús	
Distribución		
FECHA	Marzo-2012	

