


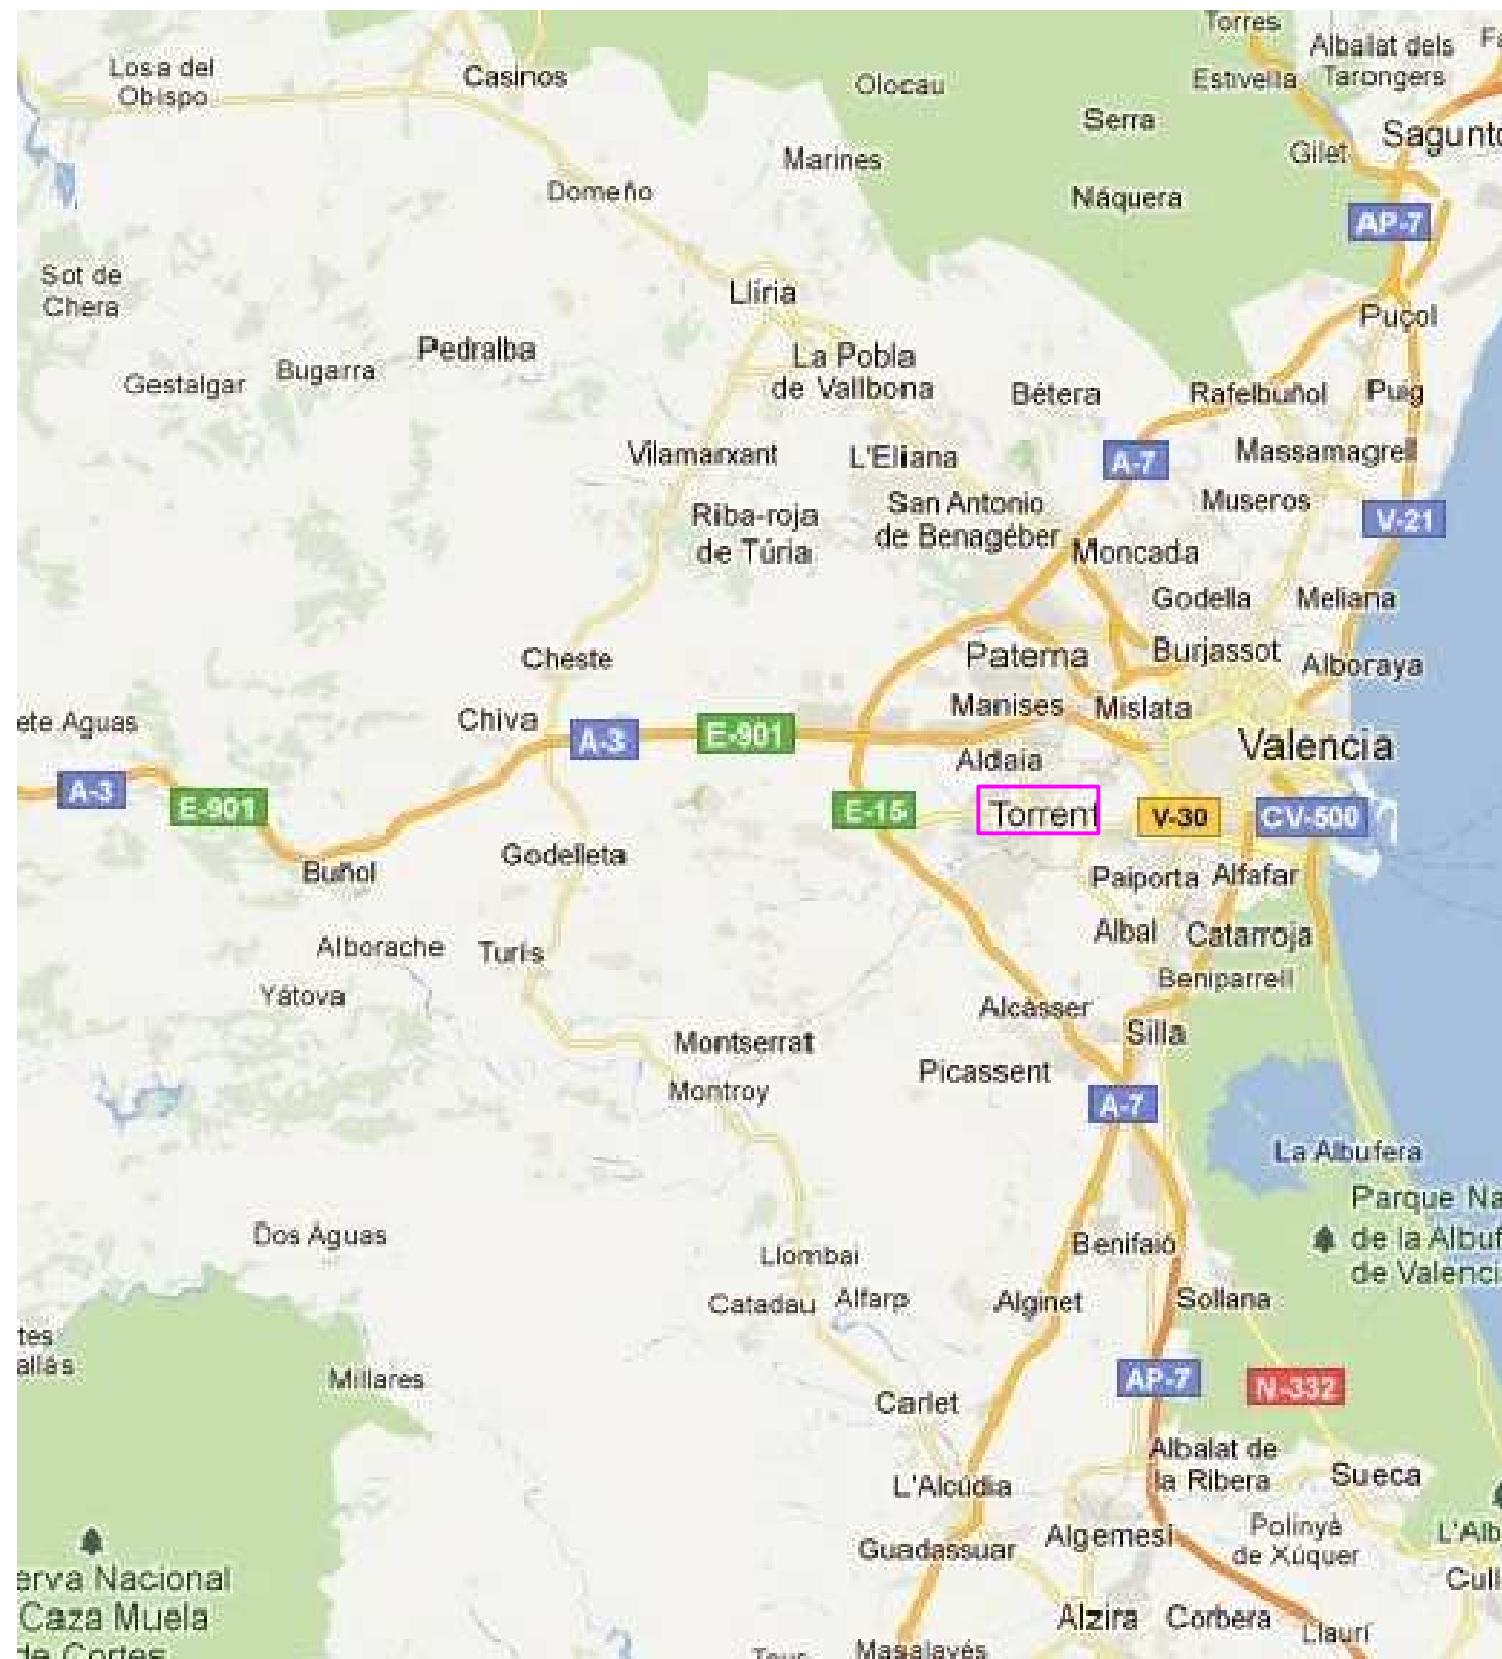

Plano de Situación

E= S/E

Proyecto de Urbanización		ESCALA Varias
SITUACIÓN	Torren, Sector 7)	N° PLANO 1
MODULO	PROYECTO DE OBRA CIVIL <i>2º DAPC</i> <i>C.I.P.F.P. VICENTE BLASCO IBÁÑEZ</i>	
ALUMNO	Espejo González, Alfredo Jesús	
Situación y Emplazamiento		
FECHA	Marzo 2012	