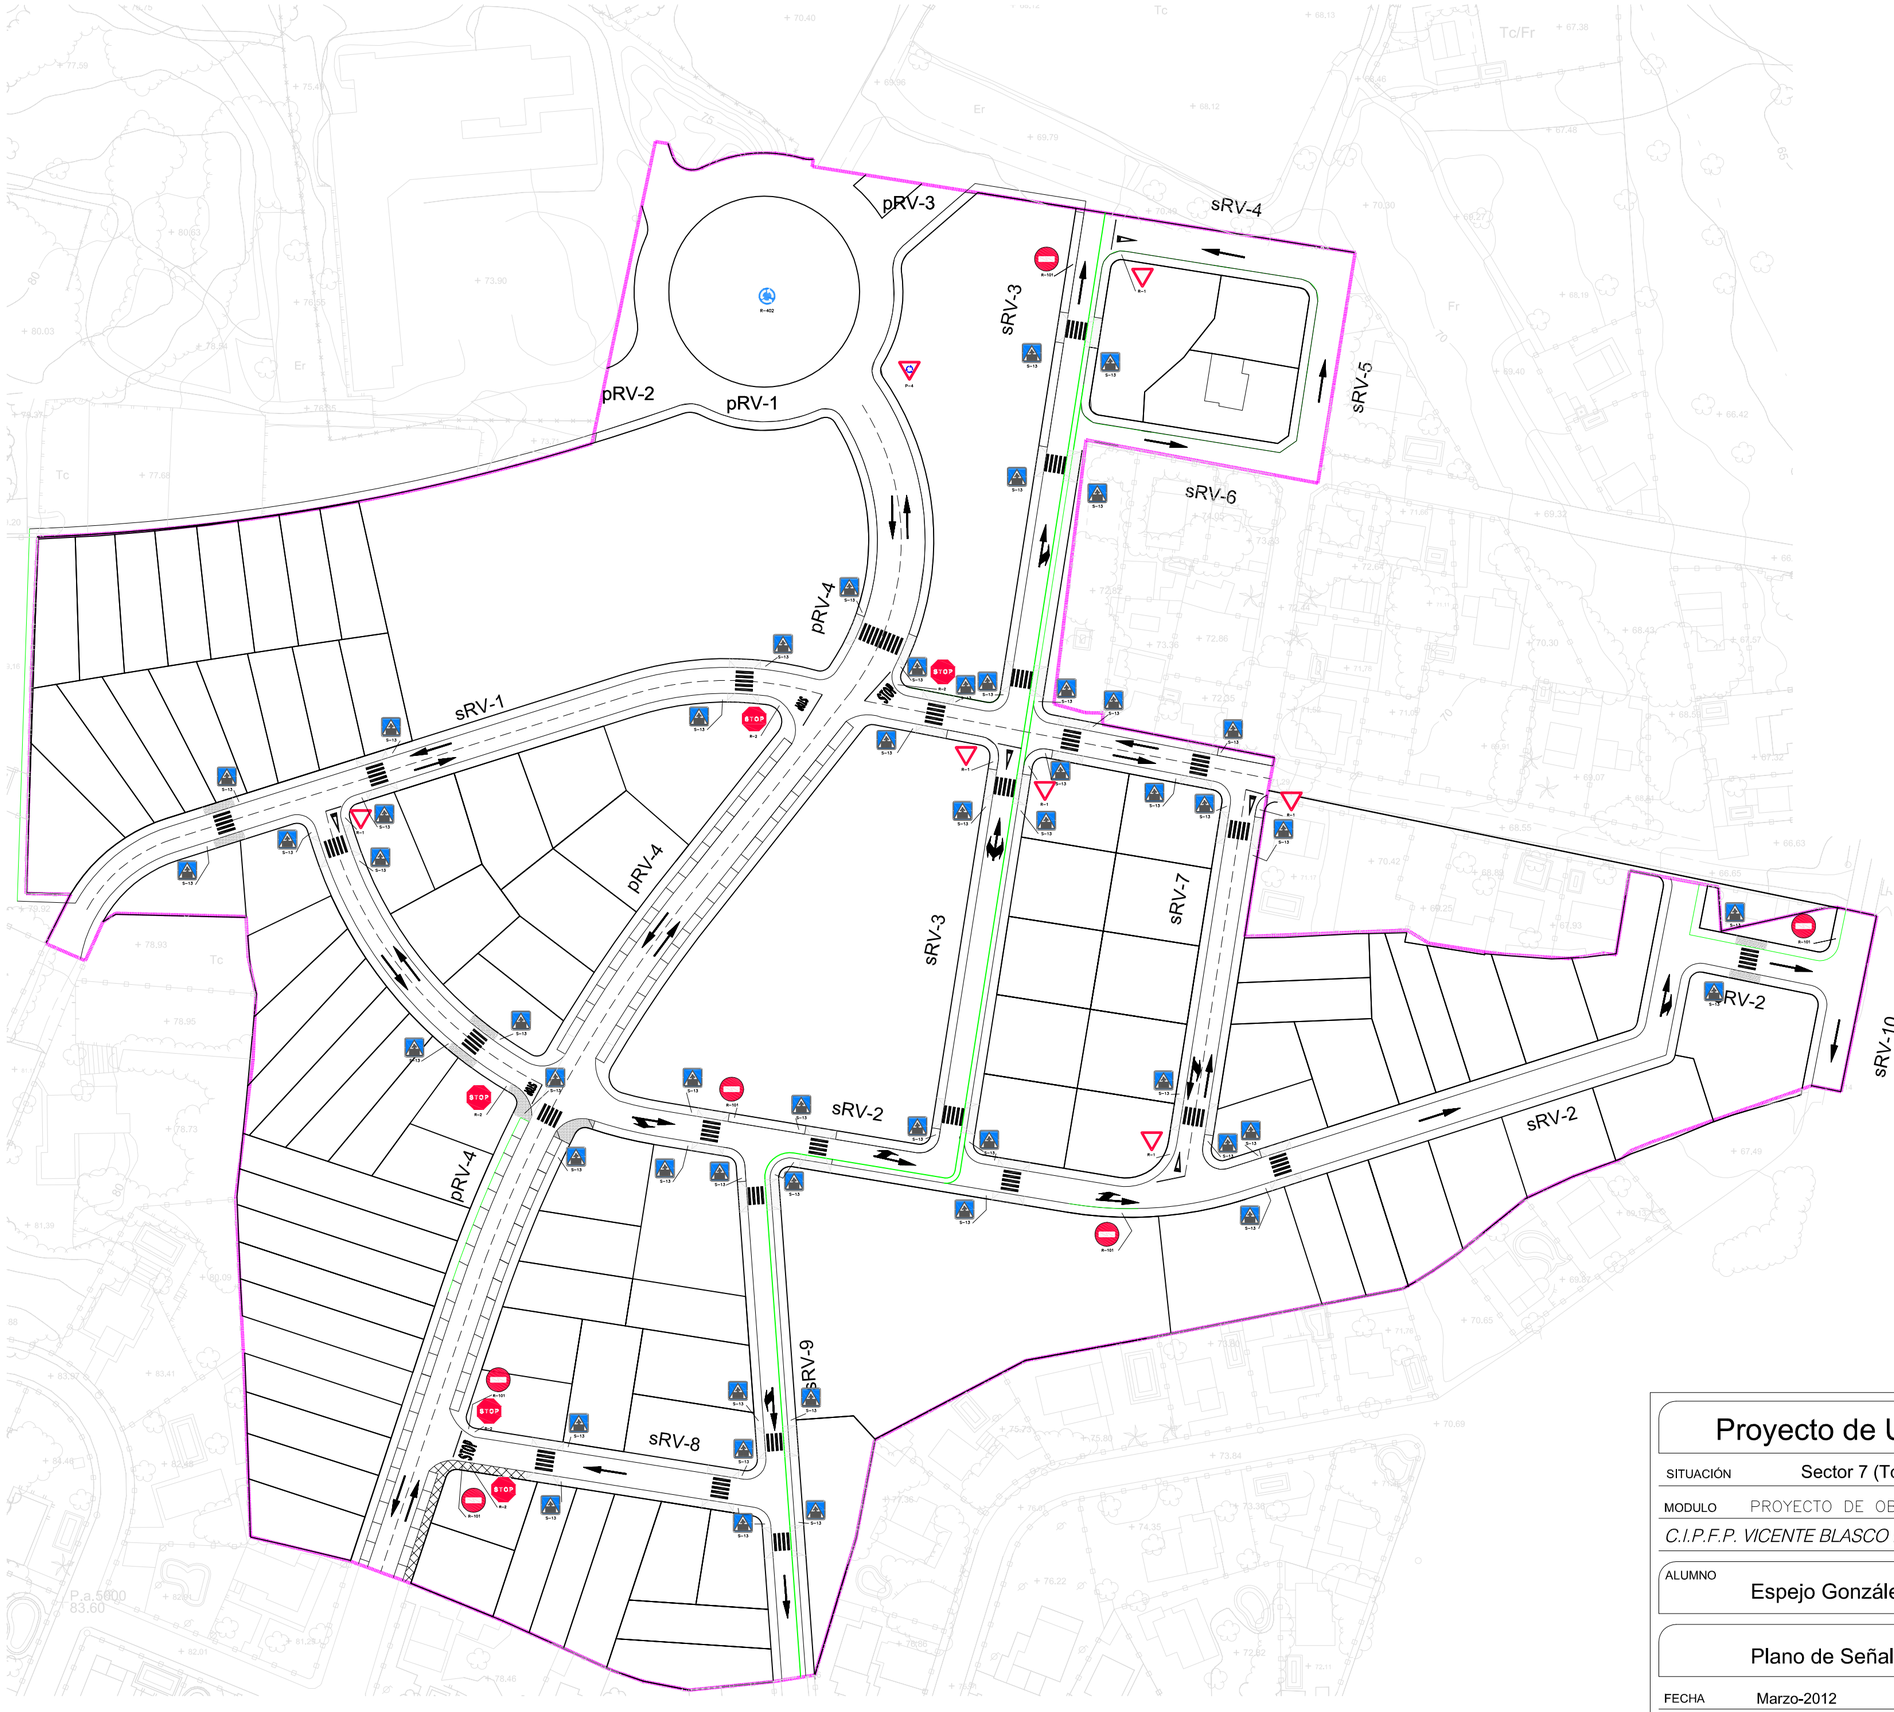

LEYENDA SEÑALIZACIÓN HORIZONTAL	
	M-1.3 LÍNEA SEPARACIÓN CARRILES
	M-4.1, M-4.2 LÍNEAS DE DETENCIÓN
	M-4.3 PASO PARA PEATONES
	SEÑALES TIPO M-5.2 1. DE FRENTE 2. A LA DERECHA 3. DE FRENTE O A LA DERECHA
STOP	SEÑAL TIPO M-6.4
	SEÑAL TIPO M-6.5
	M-7.3 LÍNEA DE APARCAMIENTO
	VADO PEATONAL
	CARRIL BICI
	APARCAMIENTO MINUSVÁLIDO

LEYENDA SEÑALIZACIÓN VERTICAL	
R-402	R-402 CIRCULACIÓN GIRATORIA
P-4	P-4 INTERSECCIÓN CON CIRCULACIÓN GIRATORIA
R-1	R-1 CEDA EL PASO
S-13	S-13 PASO DE PEATONES
R-101	R-101 ENTRADA PROHIBIDA
STOP R-2	R-2 DETENCIÓN OBLIGATORIA (STOP)

Proyecto de Urbanización

ESCALA 1/1000

SITUACIÓN Sector 7 (Torrent)

Nº PLANO 13

MODULO PROYECTO DE OBRA CIVIL *2º DAPC*

C.I.P.F.P. VICENTE BLASCO IBÁÑEZ

ALUMNO Espejo González, Alfredo Jesús

Plano de Señalización

FECHA Marzo-2012