
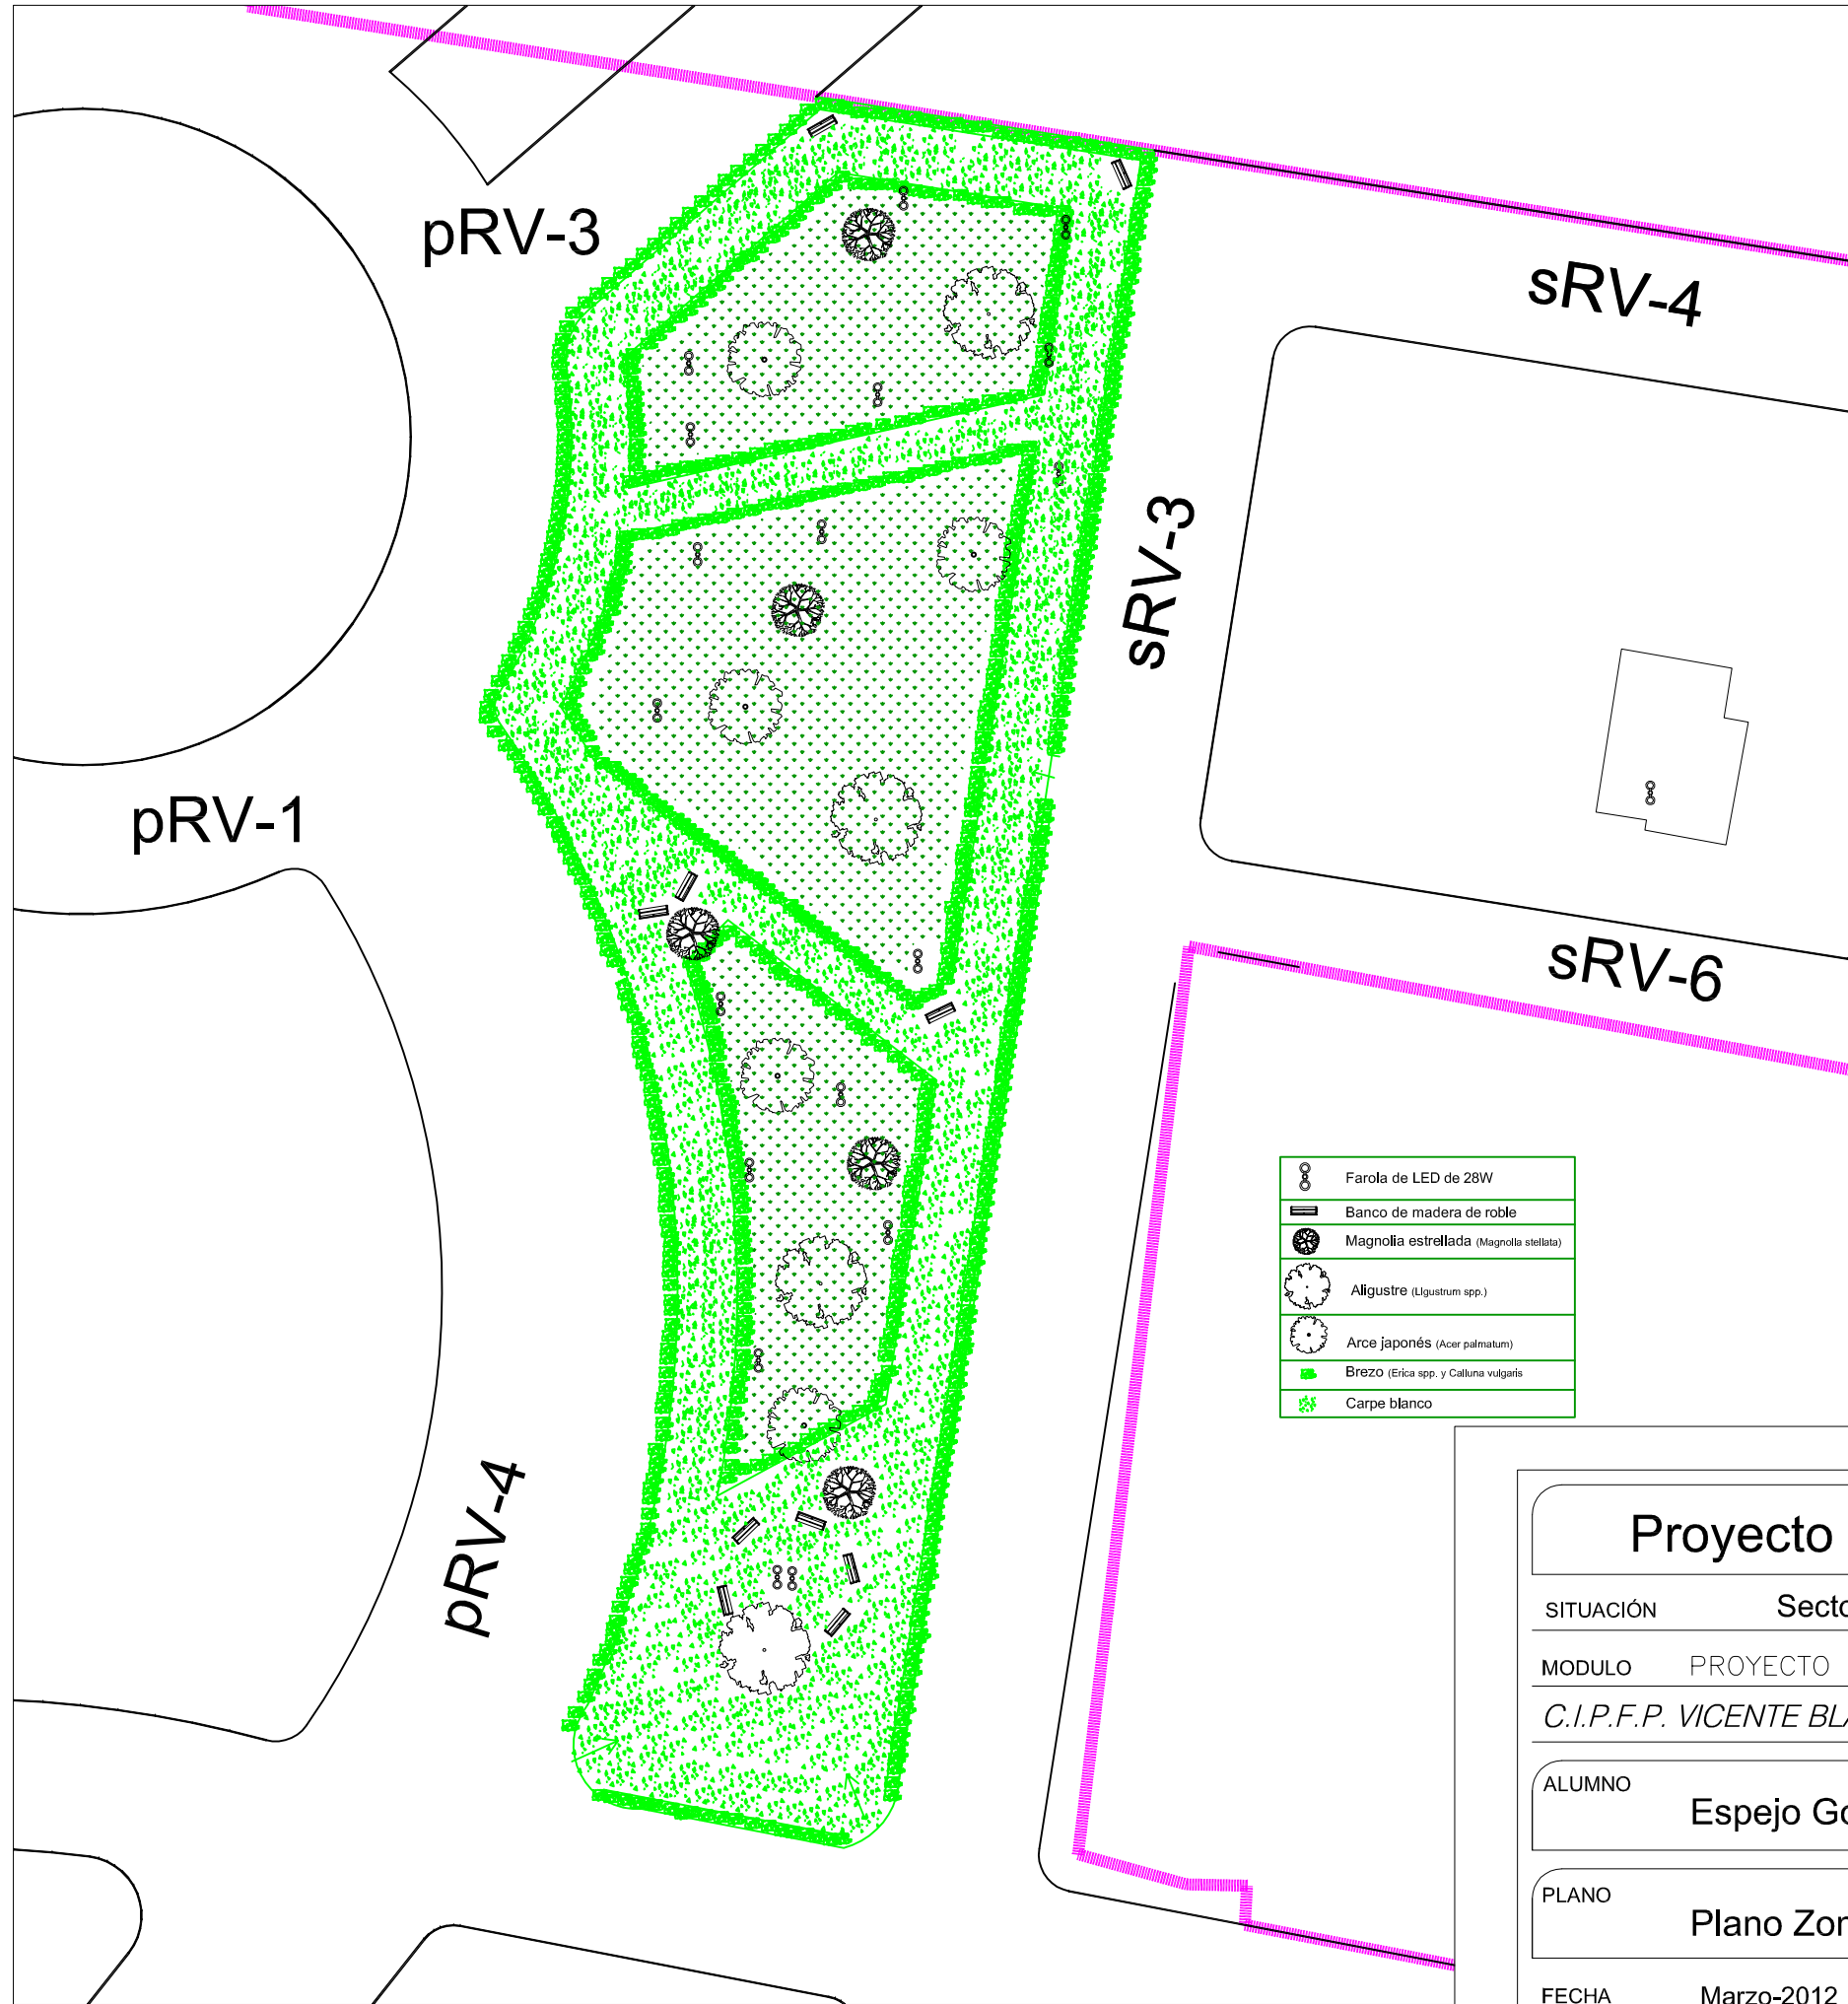


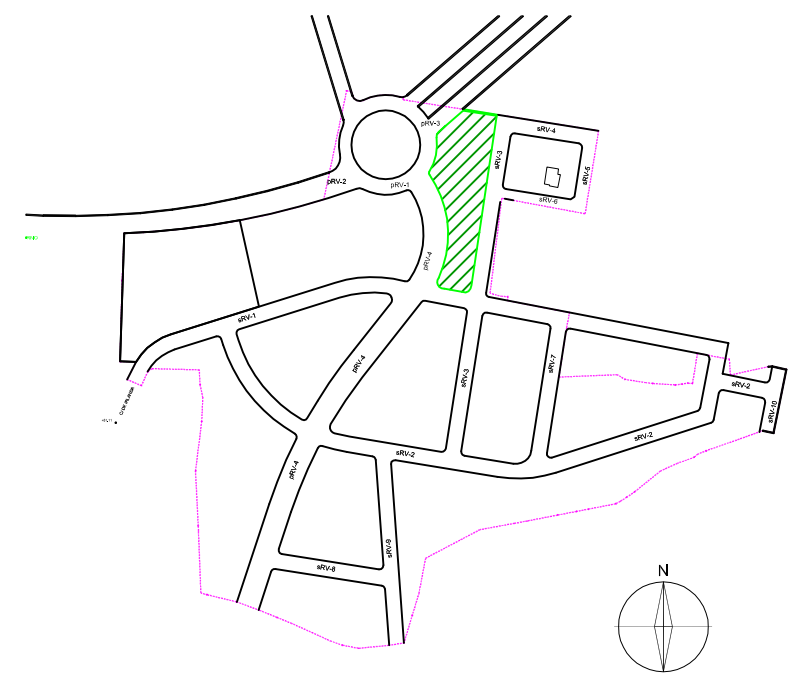

- Farola de LED de 28W
- Banco de madera de roble
- Magnolia estrellada (*Magnolia stellata*)
- Aligustre (*Ligustrum* spp.)
- Arce japonés (*Acer palmatum*)
- Brezo (*Erica* spp. y *Calluna vulgaris*)
- Carpe blanco

Proyecto de Urbanización		ESCALA 1/500
SITUACIÓN	Sector 7 (Torrent)	Nº PLANO 14.1
MODULO	PROYECTO DE OBRA CIVIL	
C.I.P.F.P. VICENTE BLASCO IBÁÑEZ		
ALUMNO	Espejo González, Alfredo Jesús	
PLANO	Plano Zona Ajardinada 1	
FECHA	Marzo-2012	