



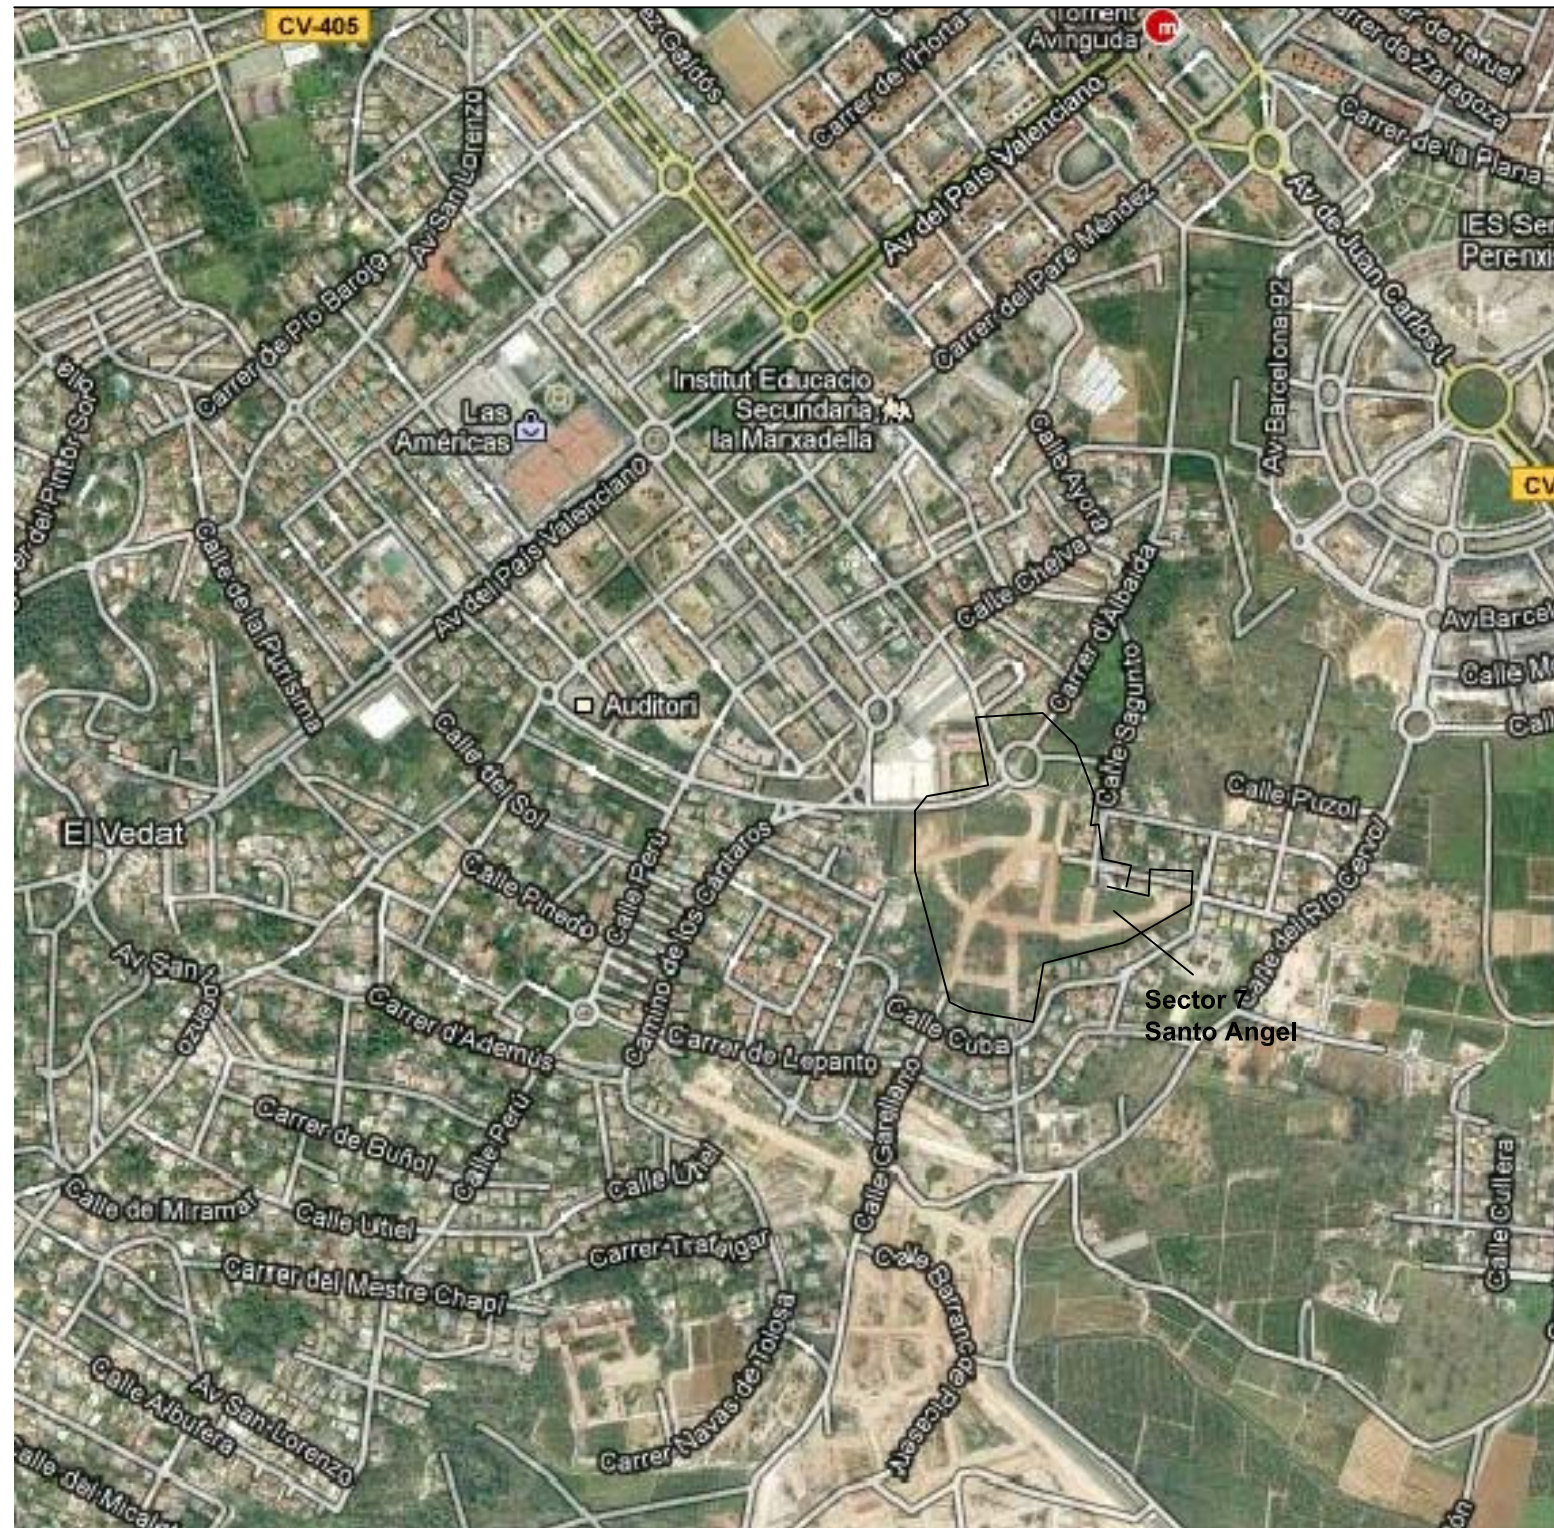

Plano de Emplazamiento

E= 1/10000

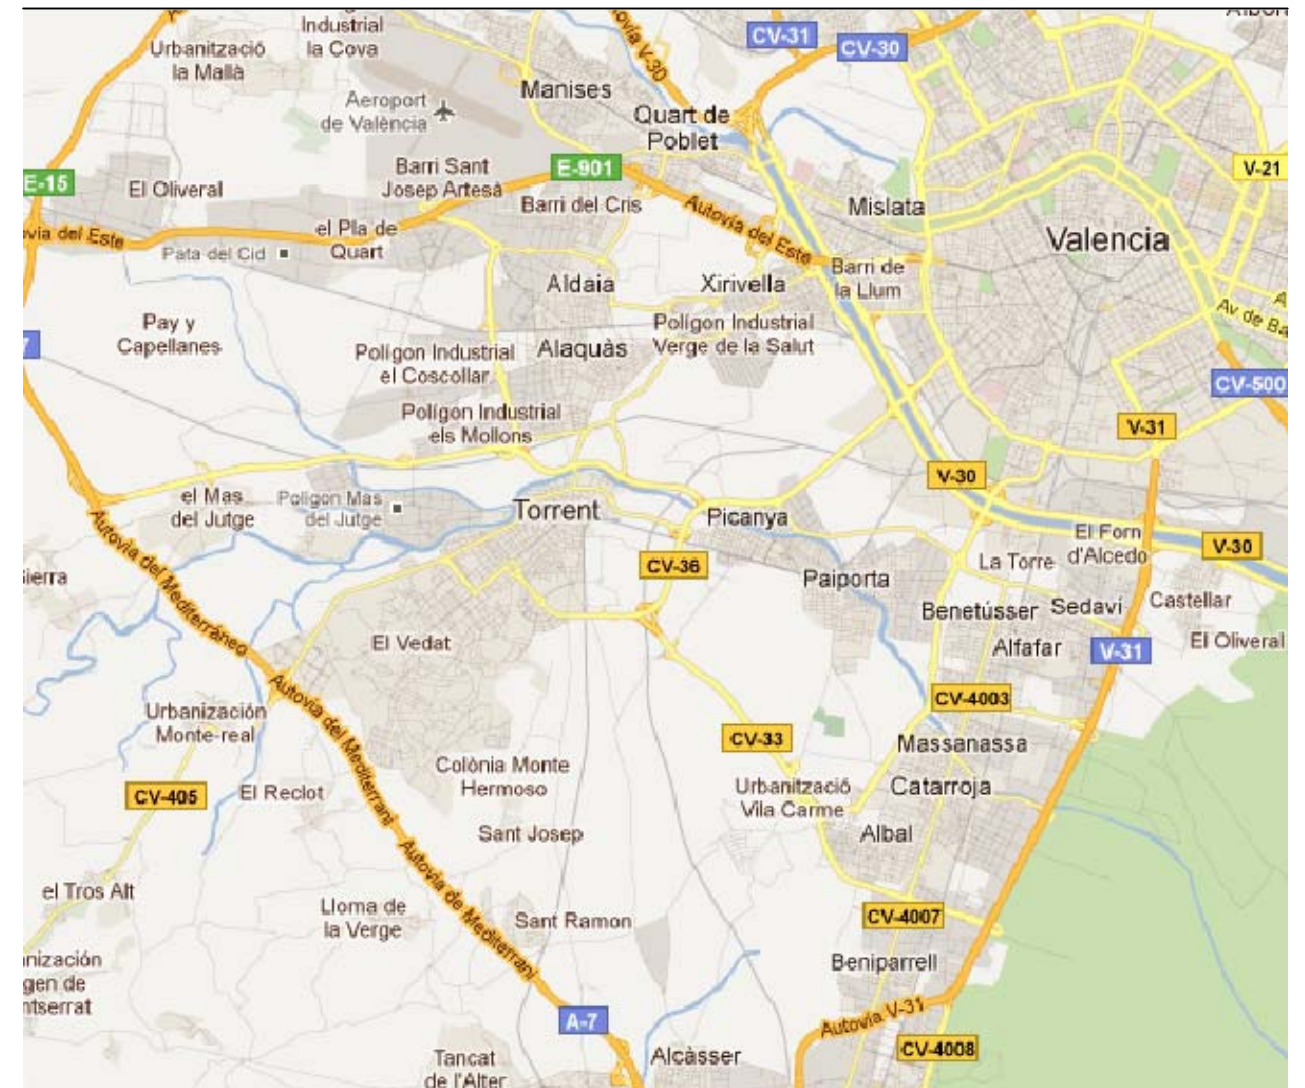

Plano de Situación
E= S/E

Proyecto de Urbanización

ESCALA

1/1000

SITUACIÓN Torrent, Sector 7

MODULO PROYECTO DE OBRA CIVIL

2° DAPC

C.I.P.F.P. VICENTE BLASCO IBÁÑEZ

Nº PLANO

ALUMNO

Espejo González, Alfredo Jesús

PLANO

Situación y Emplazamiento

FECHA 5 - diciembre - 2011

