




ACOMETIDA A CONDUCCIÓN GENERAL. ARQUETA 40X40

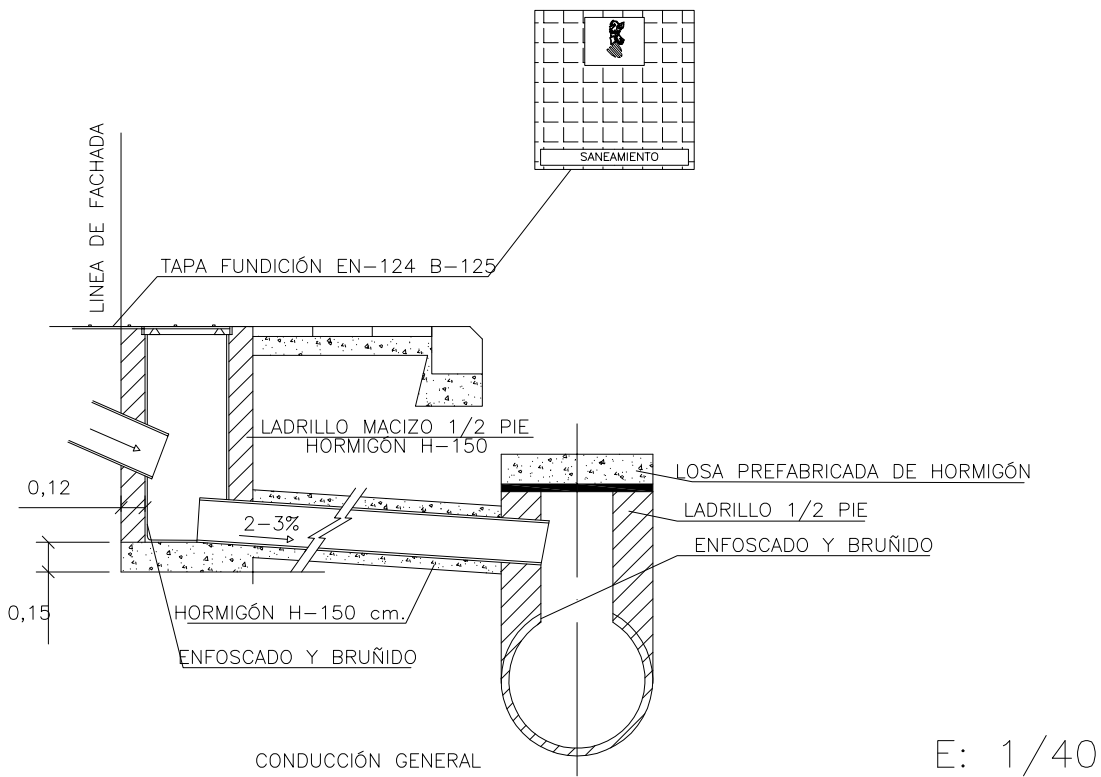


ACOMETIDA A POZO DE REGISTRO. ARQUETA 40x40cm

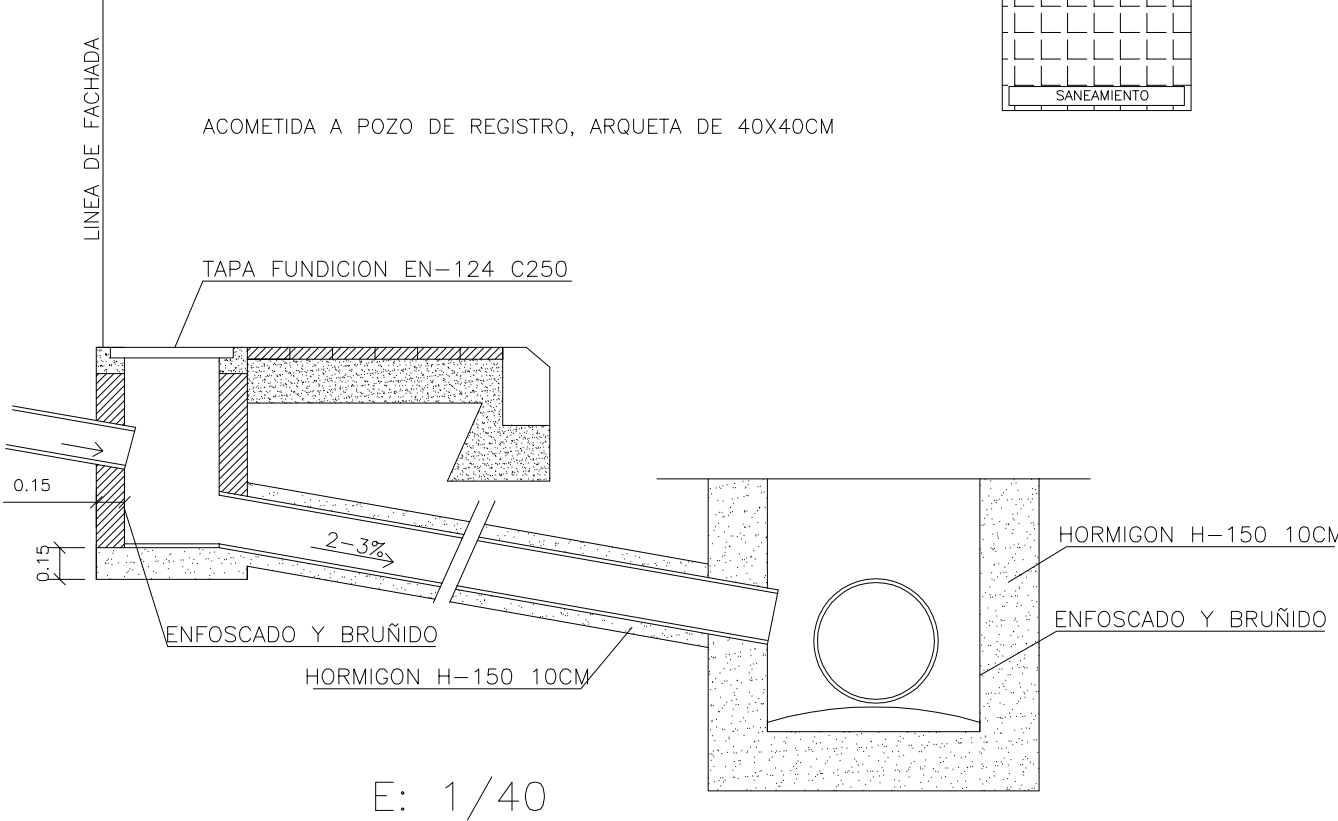



SUMIDERO SIFONICO

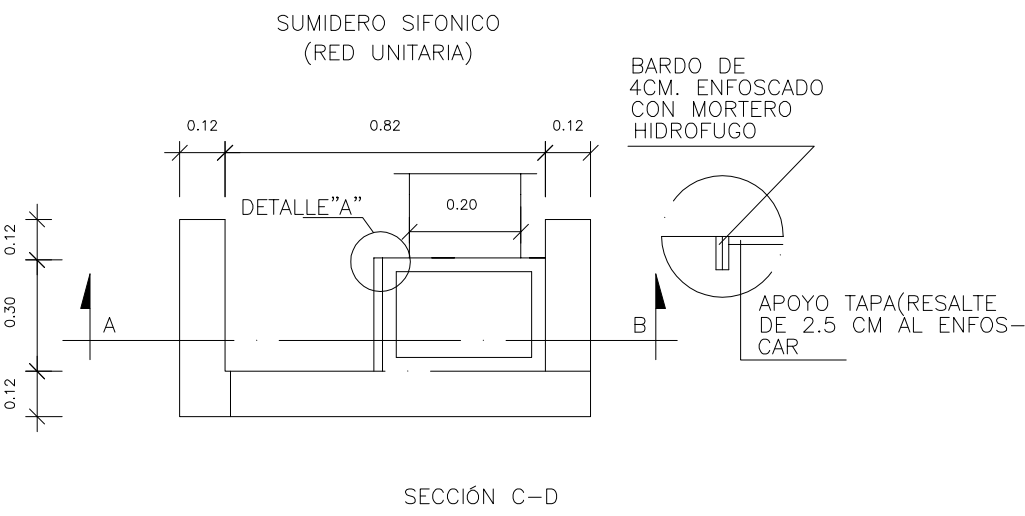



ZANJA Y TUBERIA

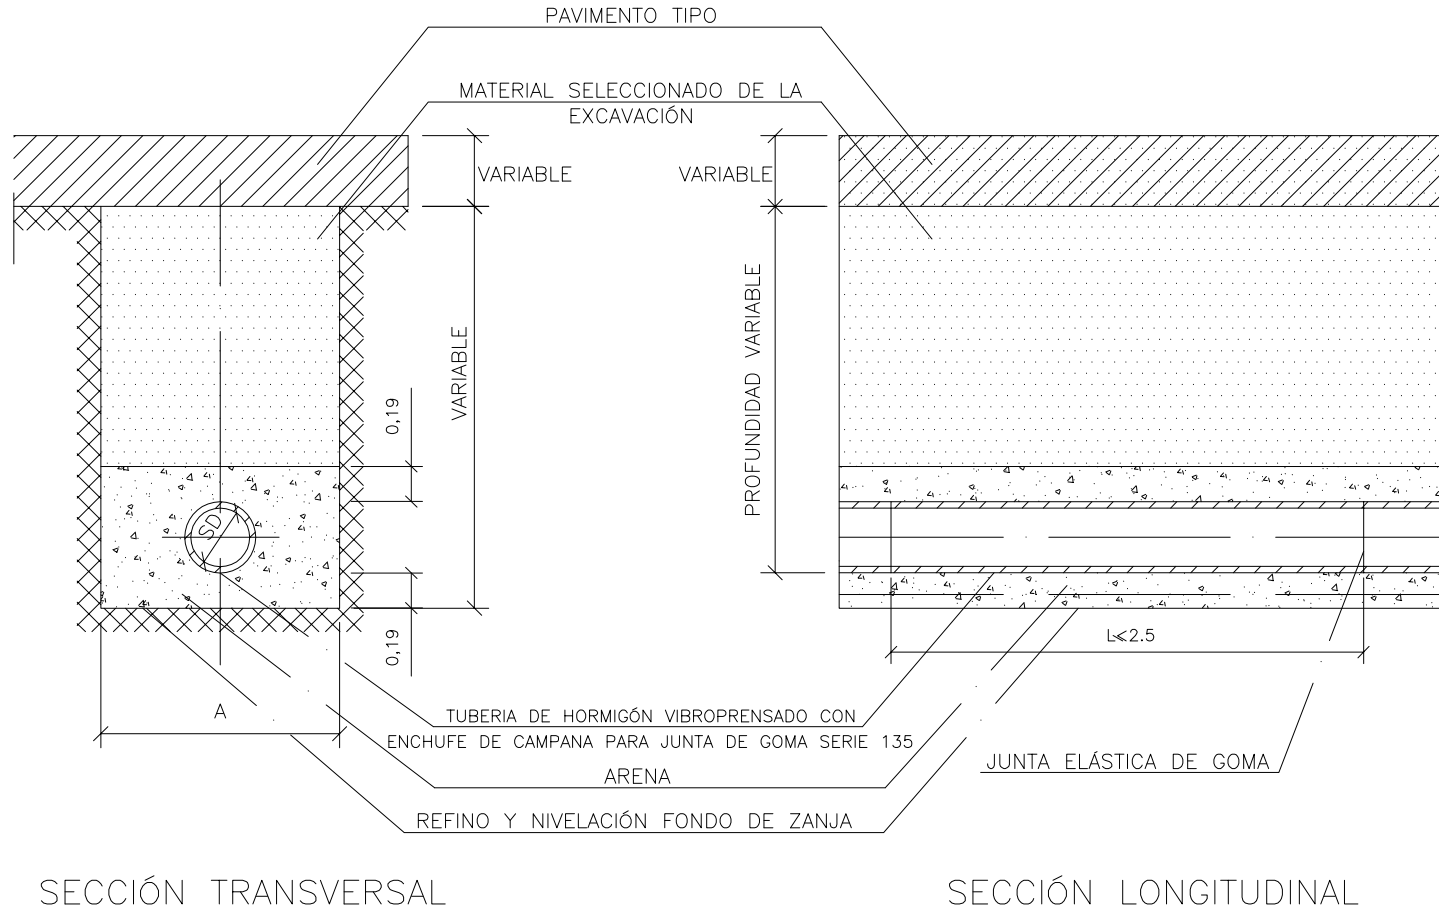

POZO DE REGISTRO

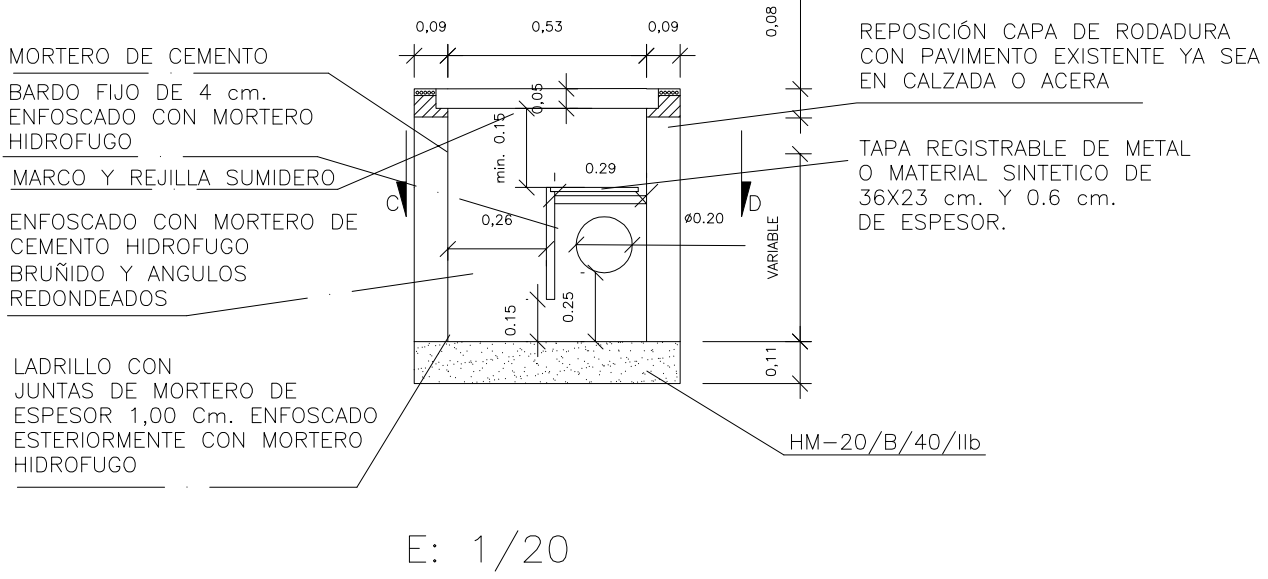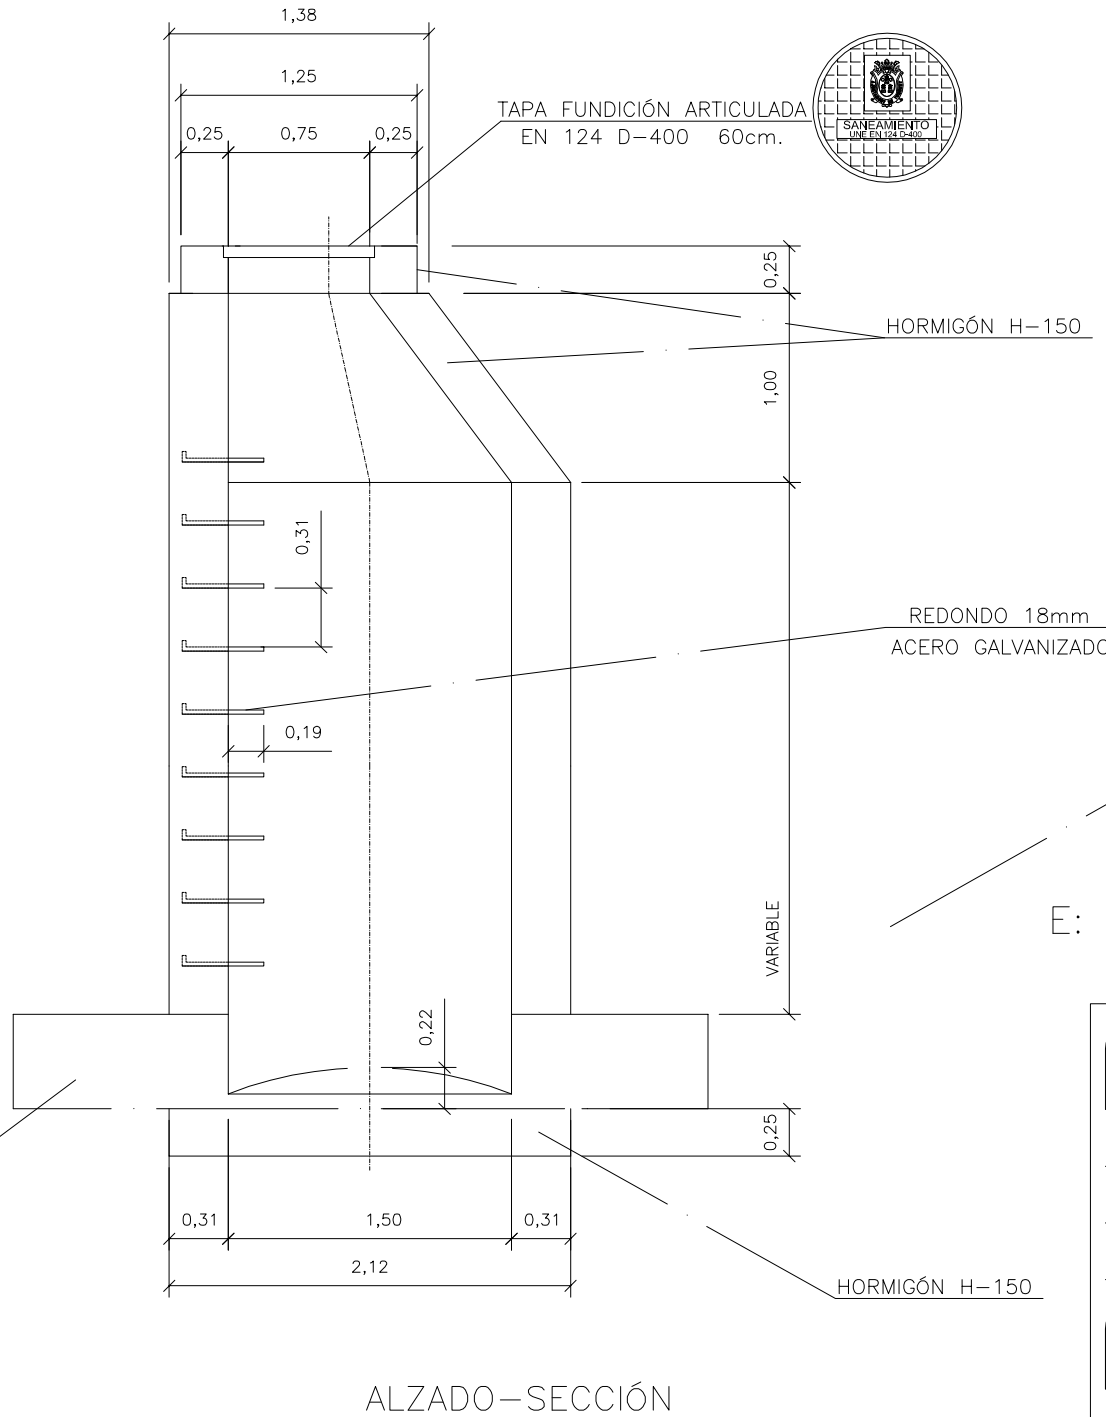

IMBORNAL 39X62

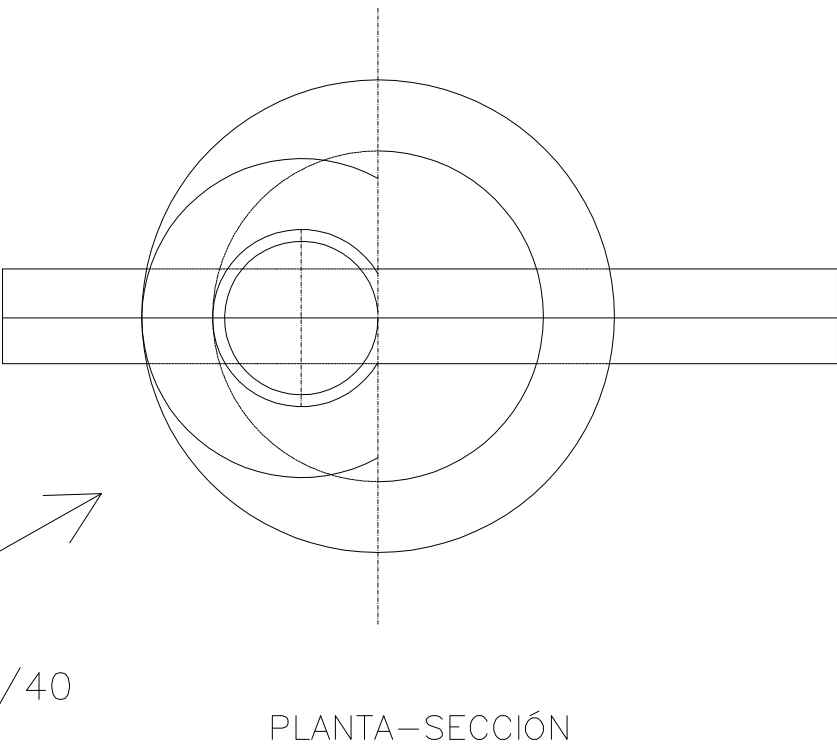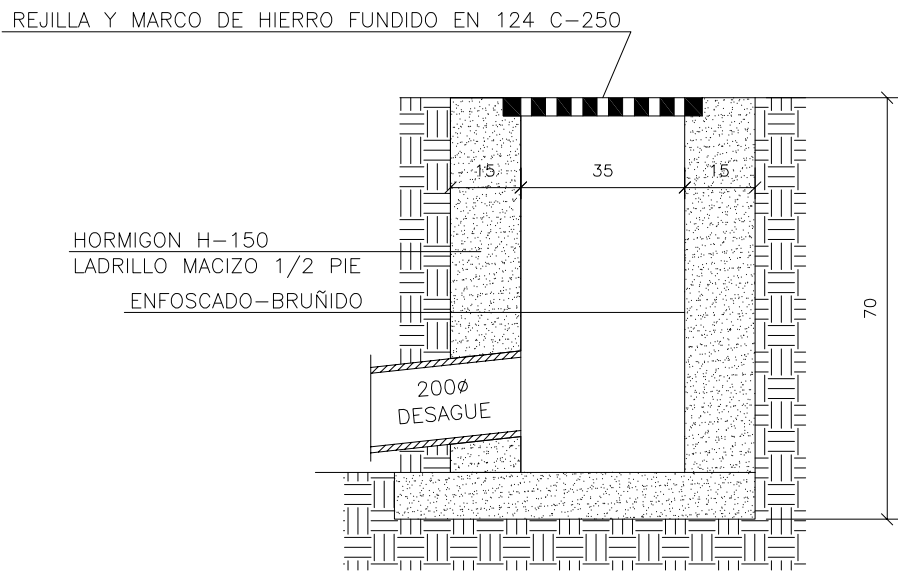

Proyecto de Urbanización		ESCALA
Sector 7 (Torrent)		Varias
SITUACIÓN	PROYECTO DE OBRA CIVIL	Nº PLANO
MODULO	C.I.P.F.P. VICENTE BLASCO IBÁÑEZ	8.1
ALUMNO	Espejo González, Alfredo Jesús	
Plano de Detalles de Saneamiento		
FECHA	Marzo-2012	

