


escala 1/500

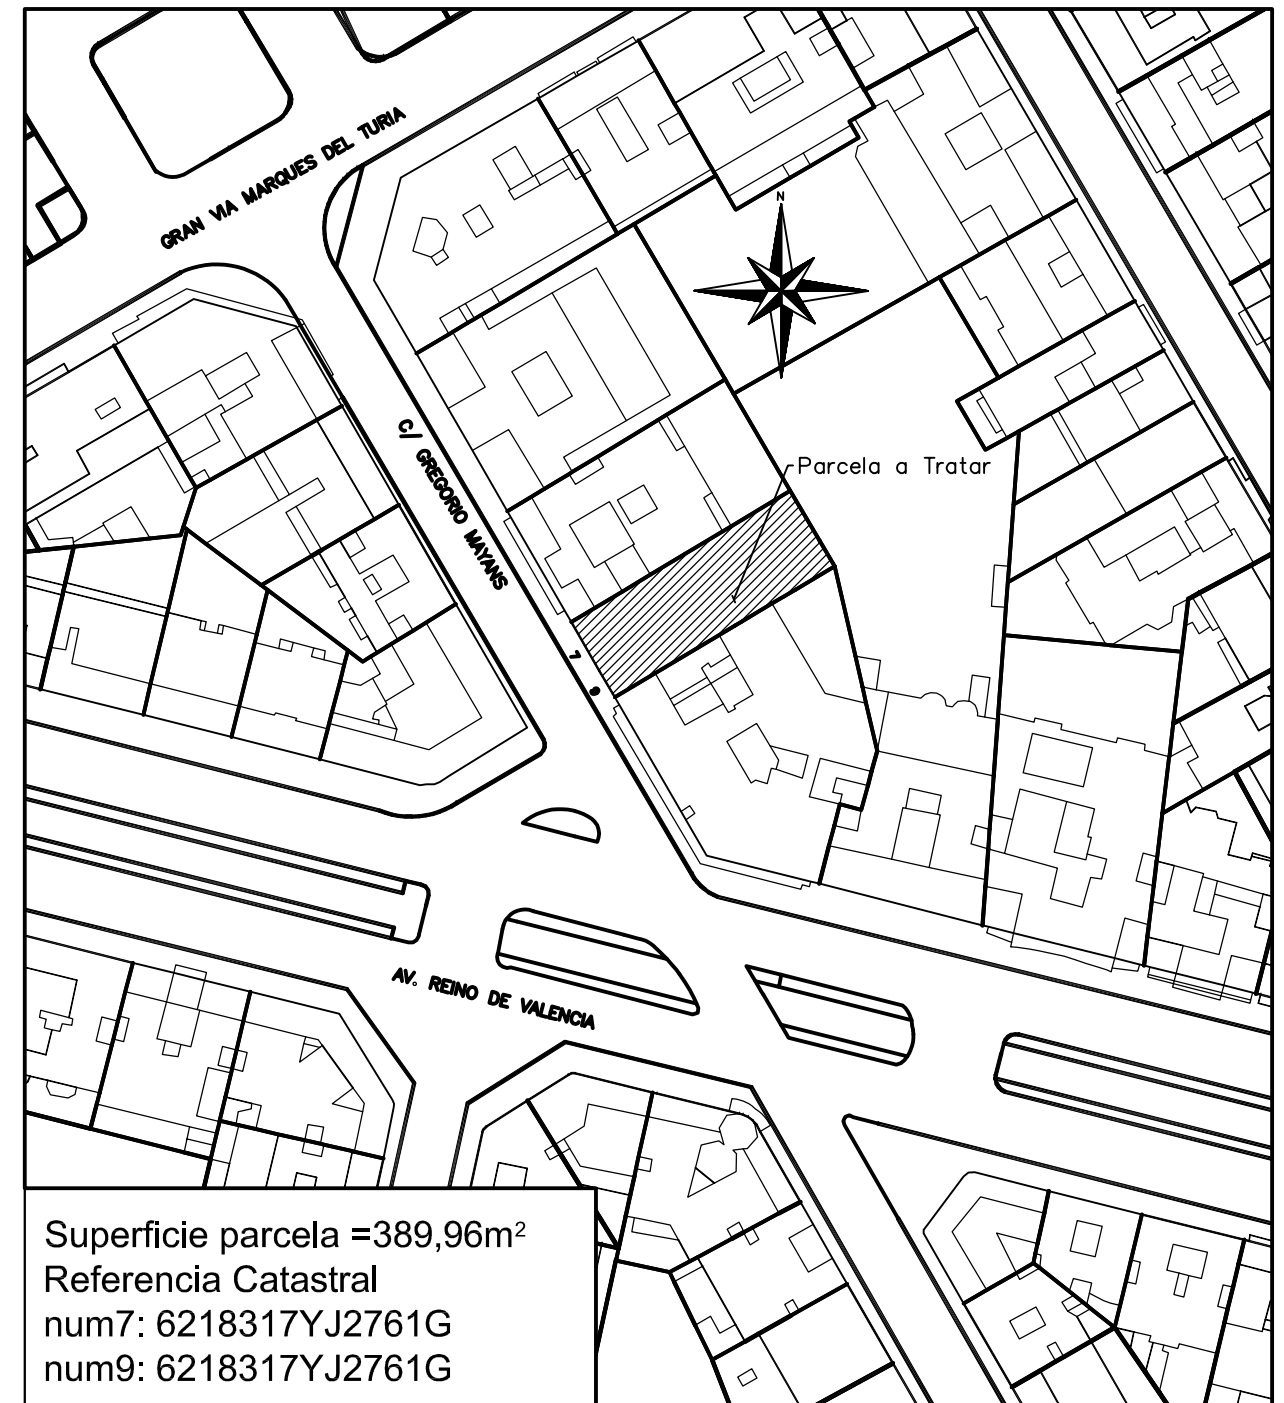

Superficie parcela =389,96m²
 Referencia Catastral
 num7: 6218317YJ2761G
 num9: 6218317YJ2761G

escala 1/1000

Proyecto de Edificación

ESCALA

Varias

SITUACIÓN c// Gregorio Mayans

MODULO PROYECTO DE EDIFICACIÓN

2º DAPC

C.I.P.F.P. VICENTE BLASCO IBÁÑEZ

Nº PLANO

1

ALUMNO Espejo González, Alfredo Jesús

Situación y Emplazamiento

FECHA Marzo-2012

