



Proyecto de Edificación		ESCALA 1/75
SITUACIÓN	c/ Gregorio Mayans	Nº PLANO D.1
MODULO	PROYECTO DE EDIFICACIÓN	2º DAPC
C.I.P.F.P. VICENTE BLASCO IBÁÑEZ		
ALUMNO	Espejo González, Alfredo Jesús	
Seccion A-A'		
FECHA	Marzo-2012	

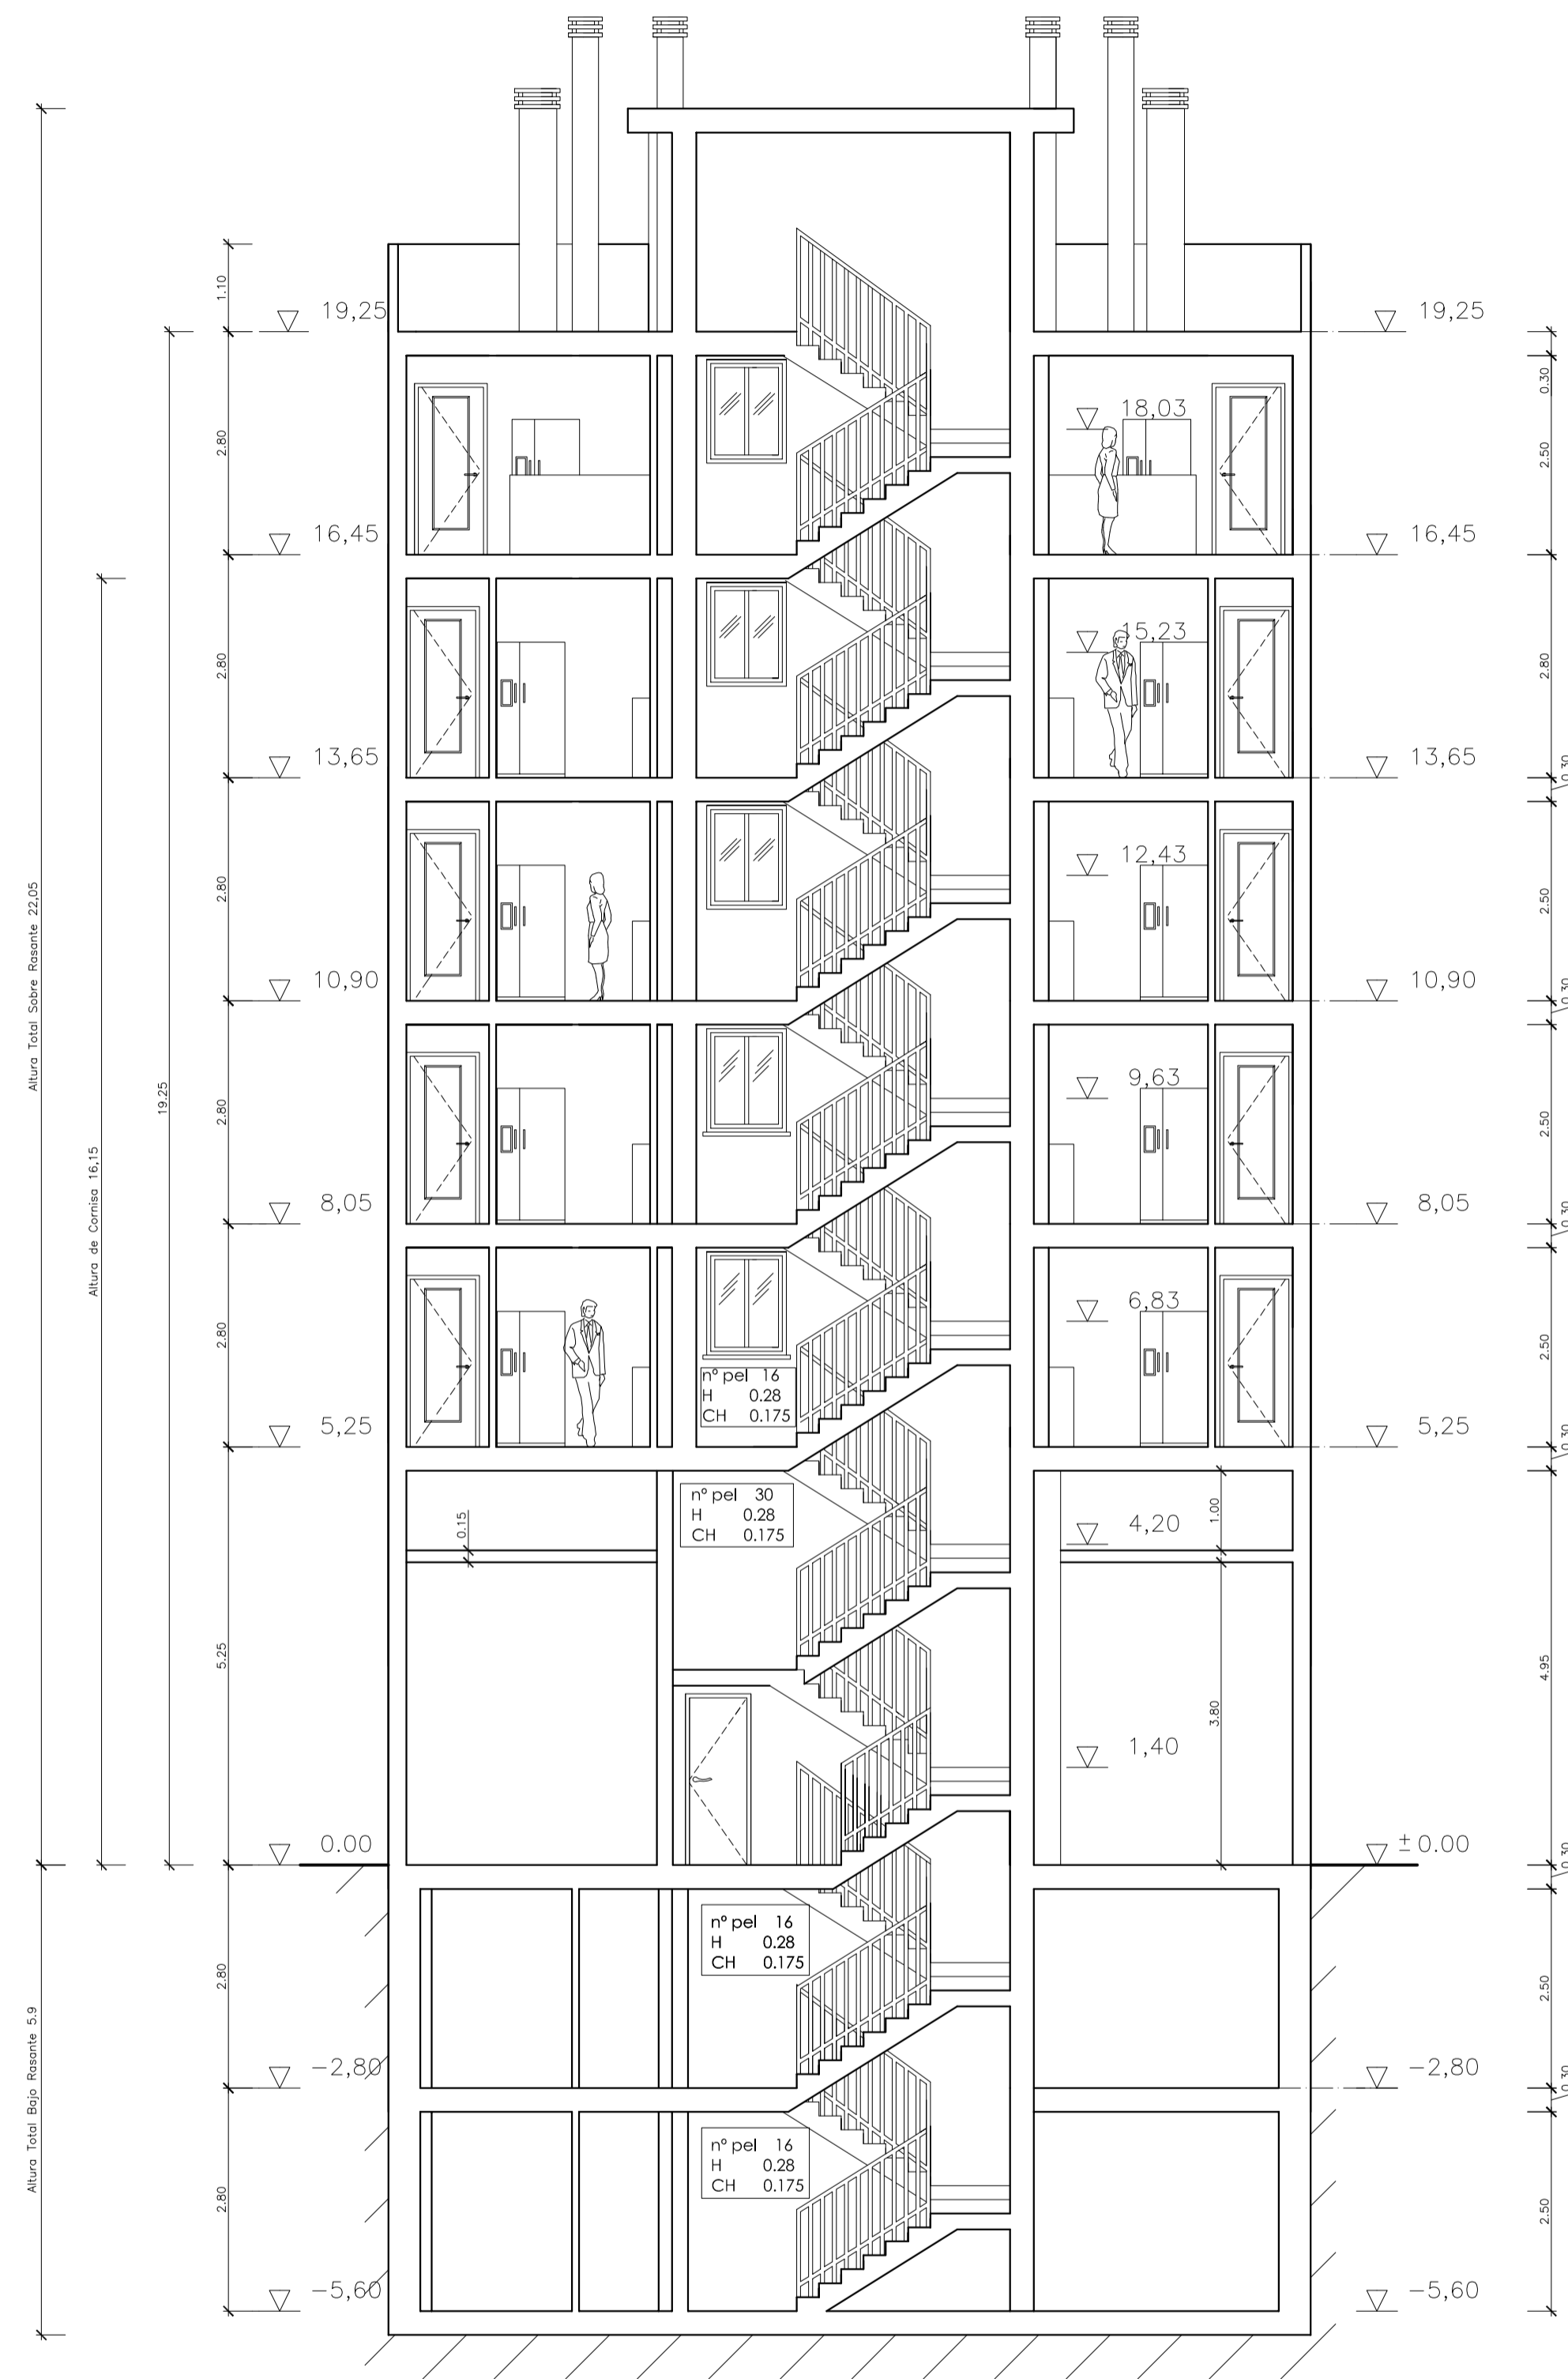

SECCIÓN B-B'

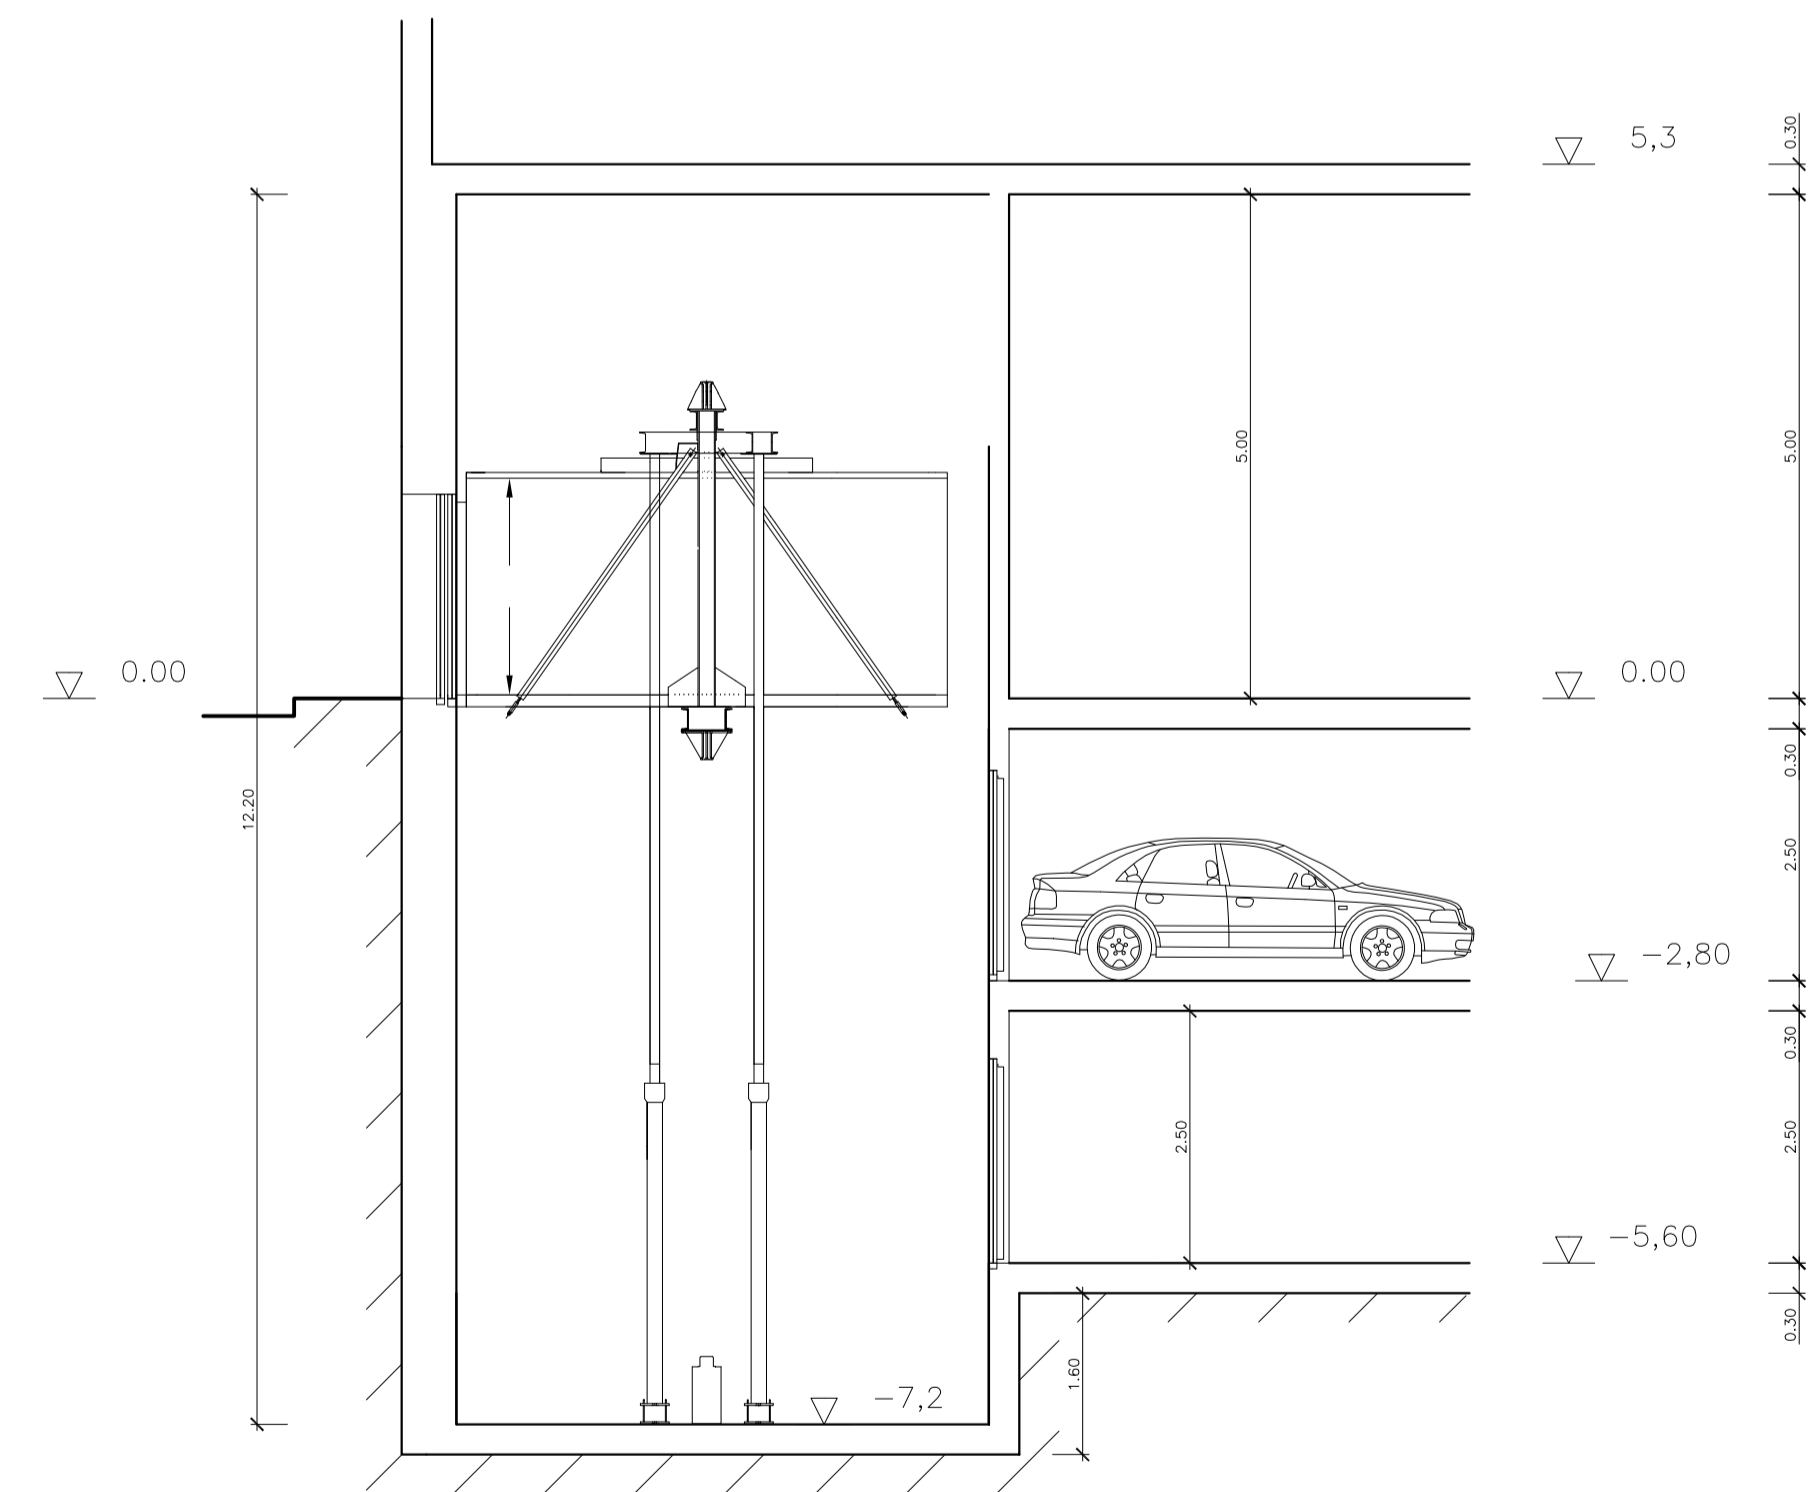

SECCIÓN C-C'

Proyecto de Edificación		ESCALA 1/75
SITUACIÓN	c/ Gregorio Mayans	Nº PLANO E.1
MODULO	PROYECTO DE EDIFICACIÓN	2º DAPC
C.I.P.F.P. VICENTE BLASCO IBÁÑEZ		
ALUMNO	Espejo González, Alfredo Jesús	
Secciones B-B' y C-C'		
FECHA	Marzo-2012	

