Plano elaborado para Ignacio De Luis. Copyrigh todos los derechos reservados

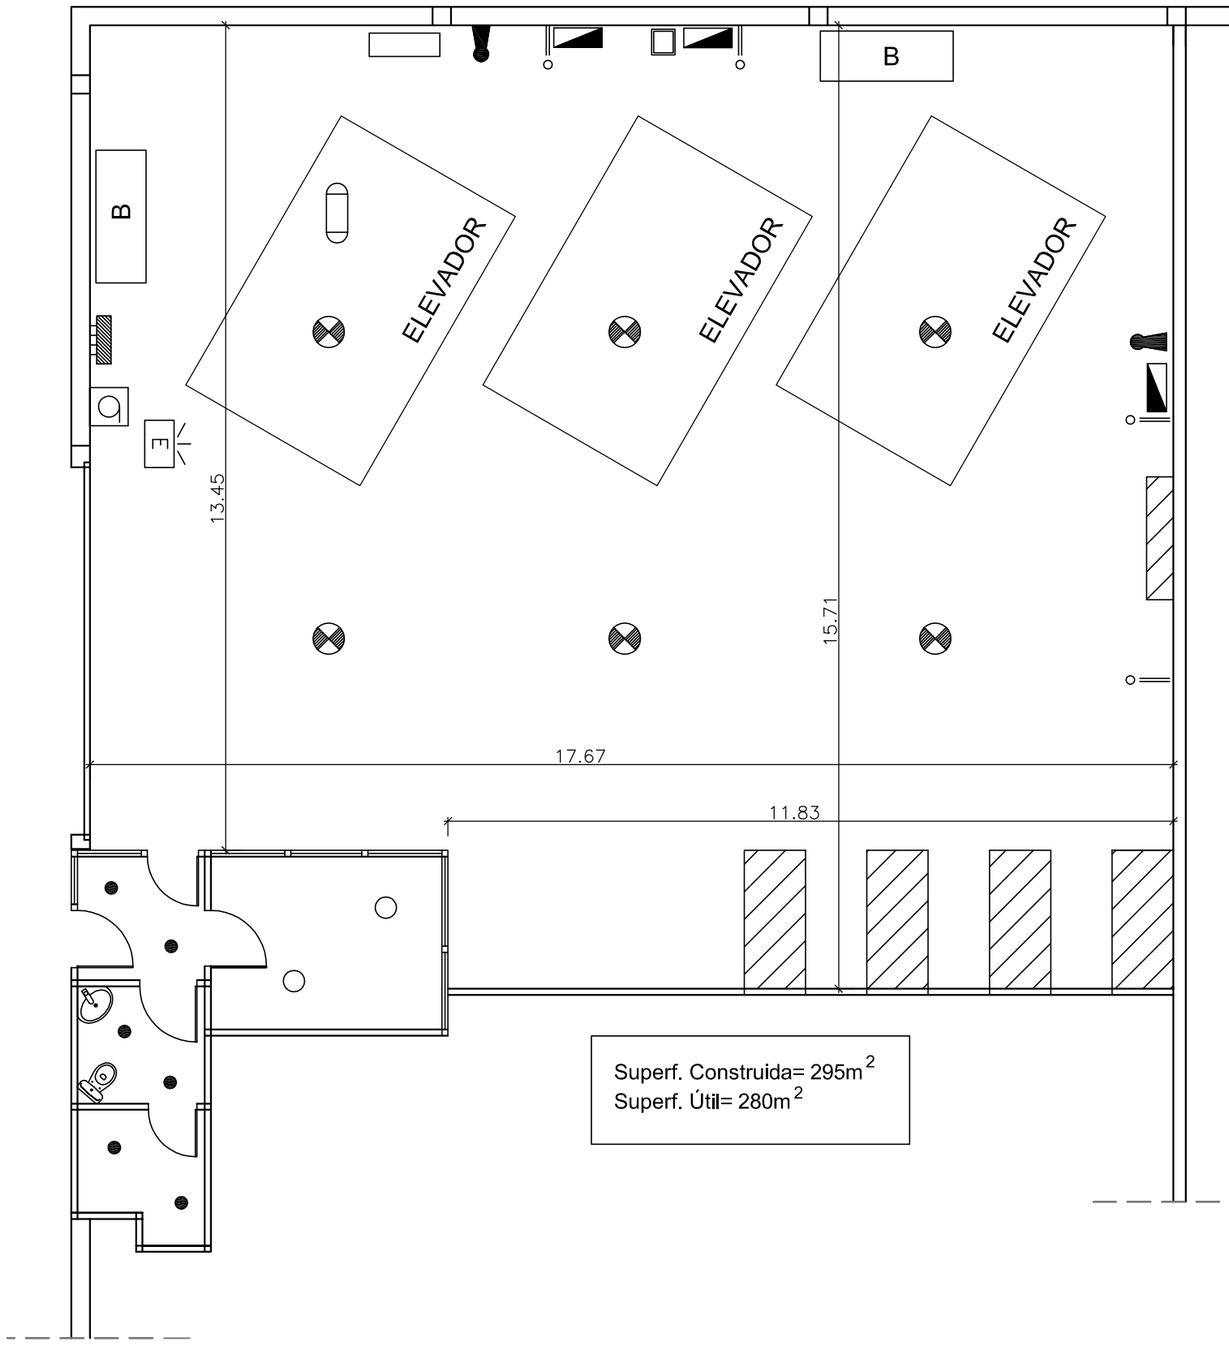

LEYENDA

○	LÁMPARA FLÚOR B.C 100w
●	PUNTO HALÓGENA 40w
▬	CUADRO PRINCIPAL
▭	CUADRO SECUNDARIO
!	TOMA DE AIRE COMPRIMIDO
▮	EXTINTOR
⊗	PUNTO DE LUZ DE VAPOR SODIO
E	ALUMBRADO DE EMERGENCIA
▭	COMPRESOR
□	ESMERIL
B	BANCO DE TRABAJO
▨	ESTANTERIA
▯	FOCO HALOGENO DE 1000w

PROYECTO DE ACTIVIDAD PARA TALLER DE REPARACIÓN DE AUTOMÓVILES

Promotor ACDCAR, S. COOP.	El Ingeniero T. Industrial IGNACIO DE LUIS URBIOLA colegiado 490 ALAVA

Nº Plano 3	Descripción Plano Planta	Escala 1/100	Sustituye a
		Fecha ABRIL/2012	Sustituido por