


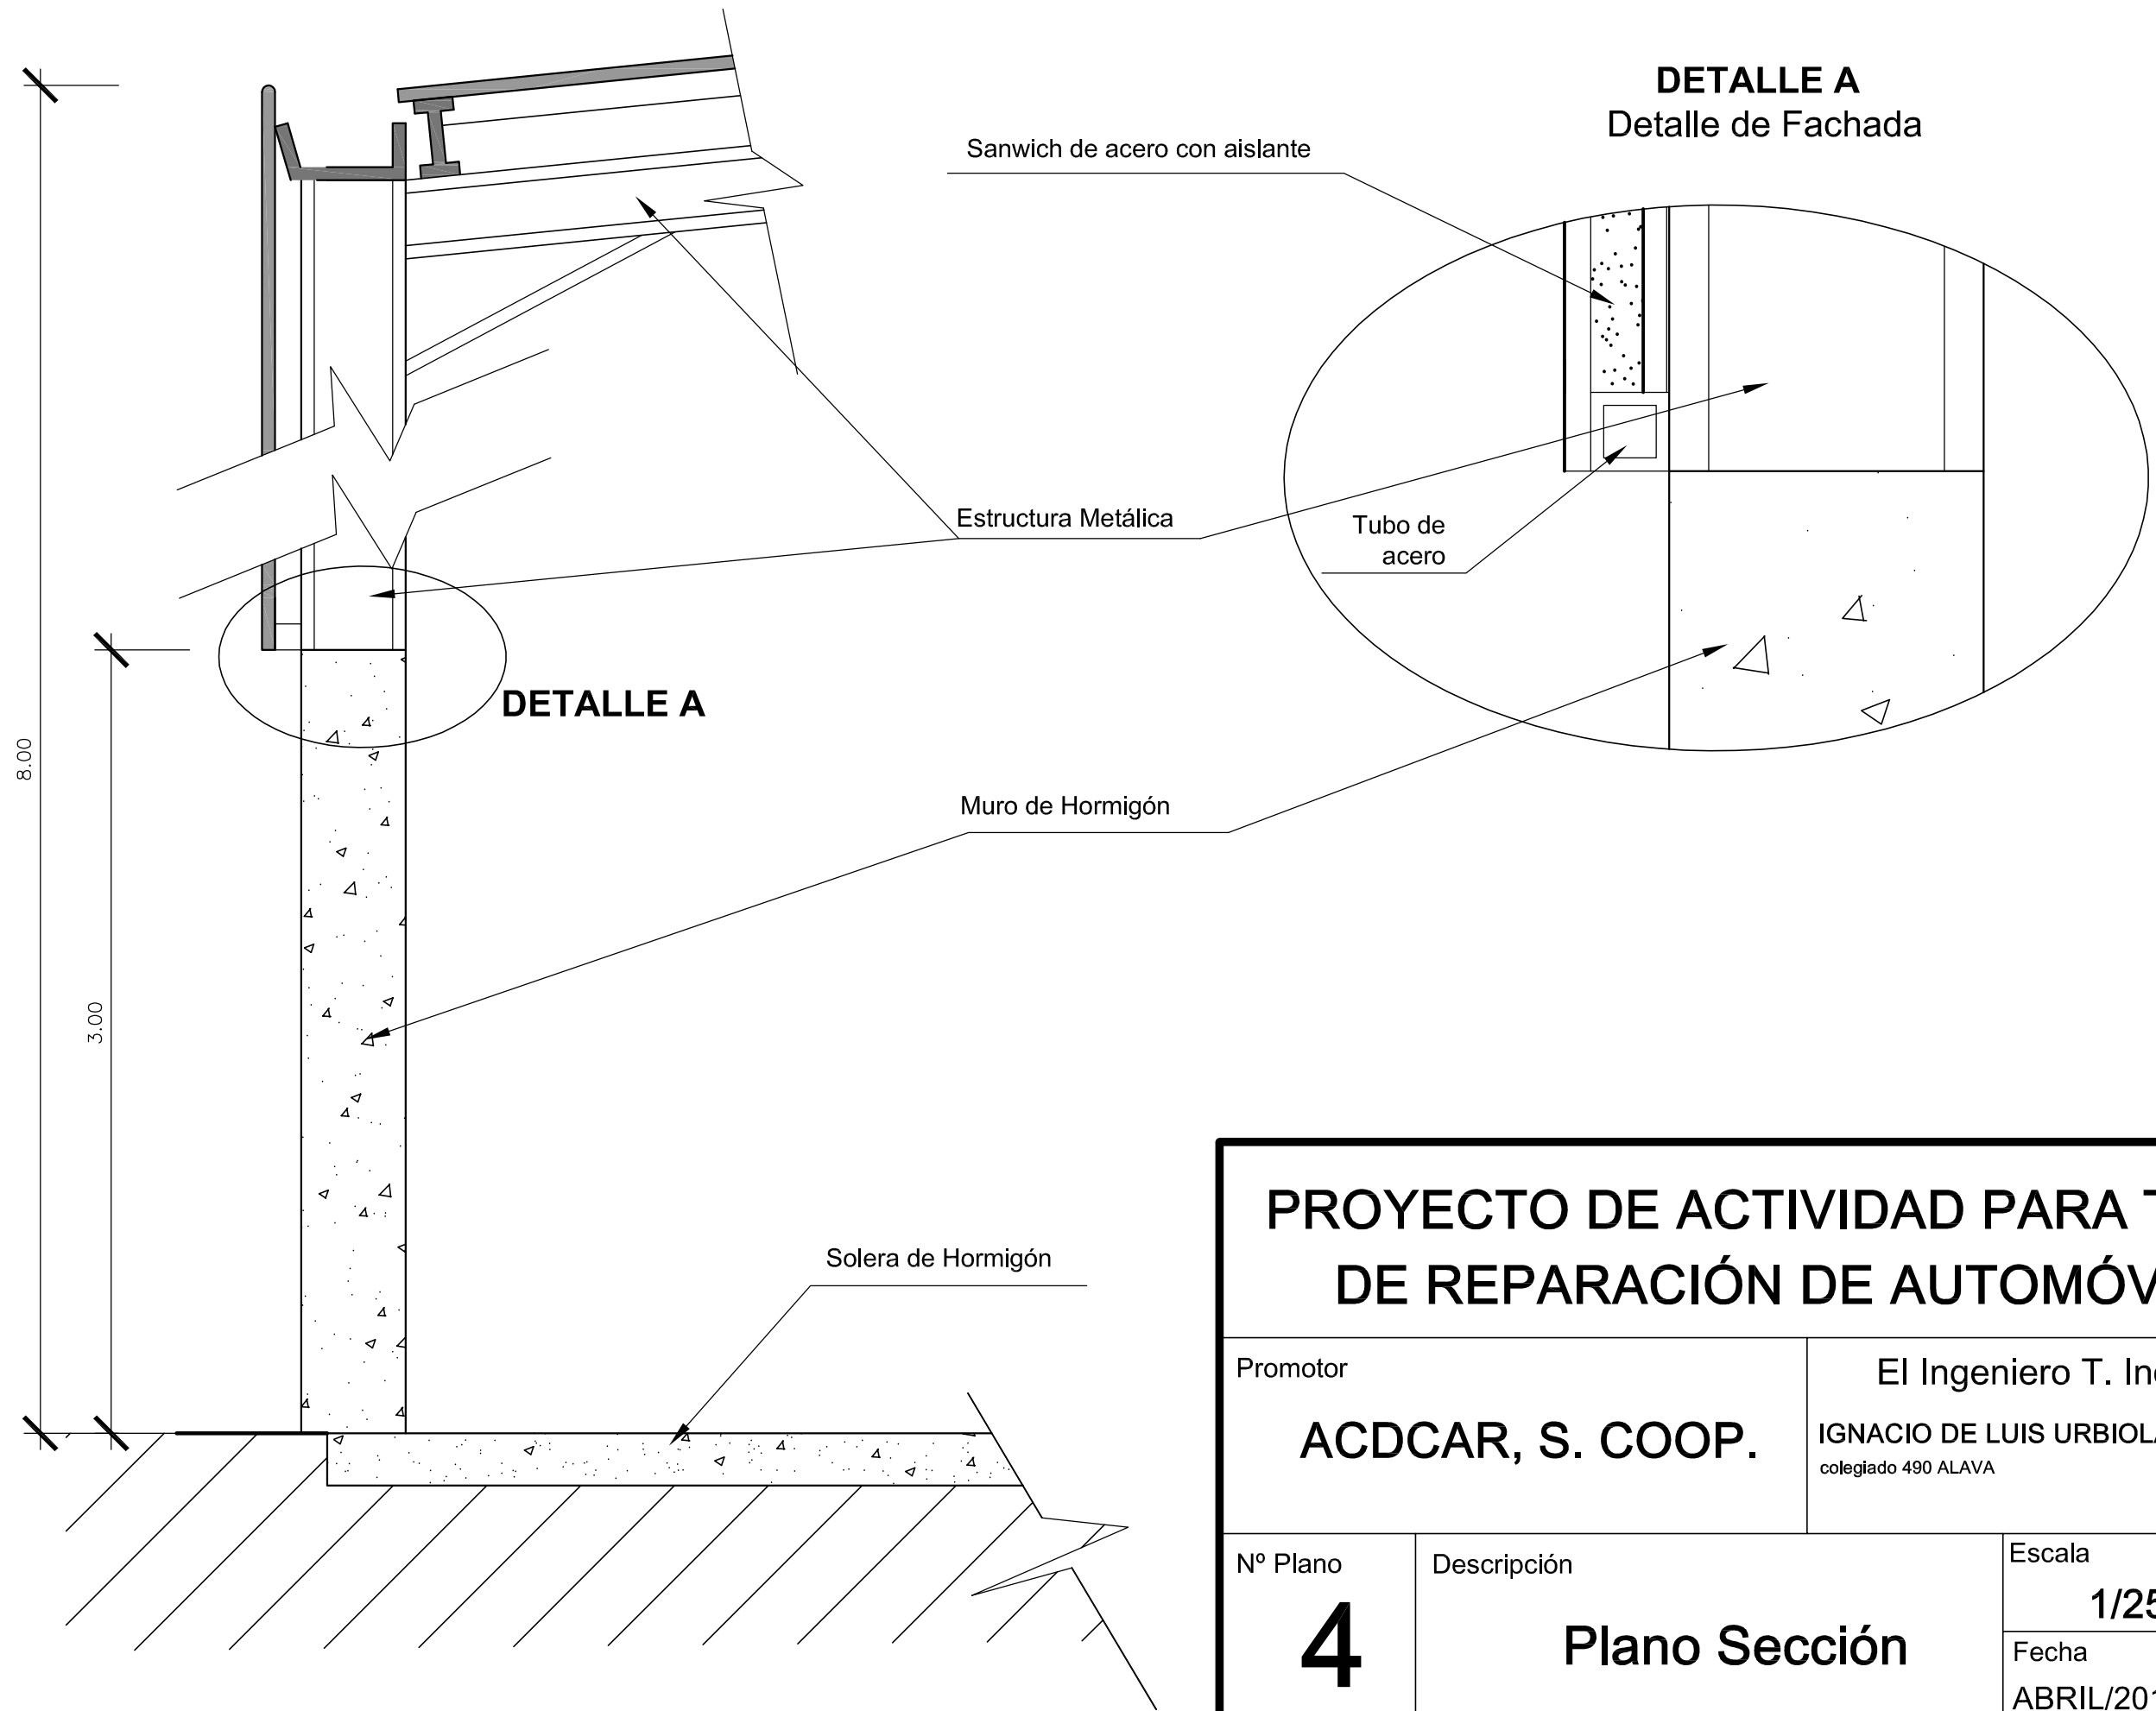

PROYECTO DE ACTIVIDAD PARA TALLER DE REPARACIÓN DE AUTOMÓVILES

Promotor

ACDCAR, S. COOP.

El Ingeniero T. Industrial

IGNACIO DE LUIS URBIOLA
colegiado 490 ALAVA

Nº Plano

4

Descripción

Plano Sección

Escala

1/25

Sustituye a

Fecha

ABRIL/2012

Sustituido por