


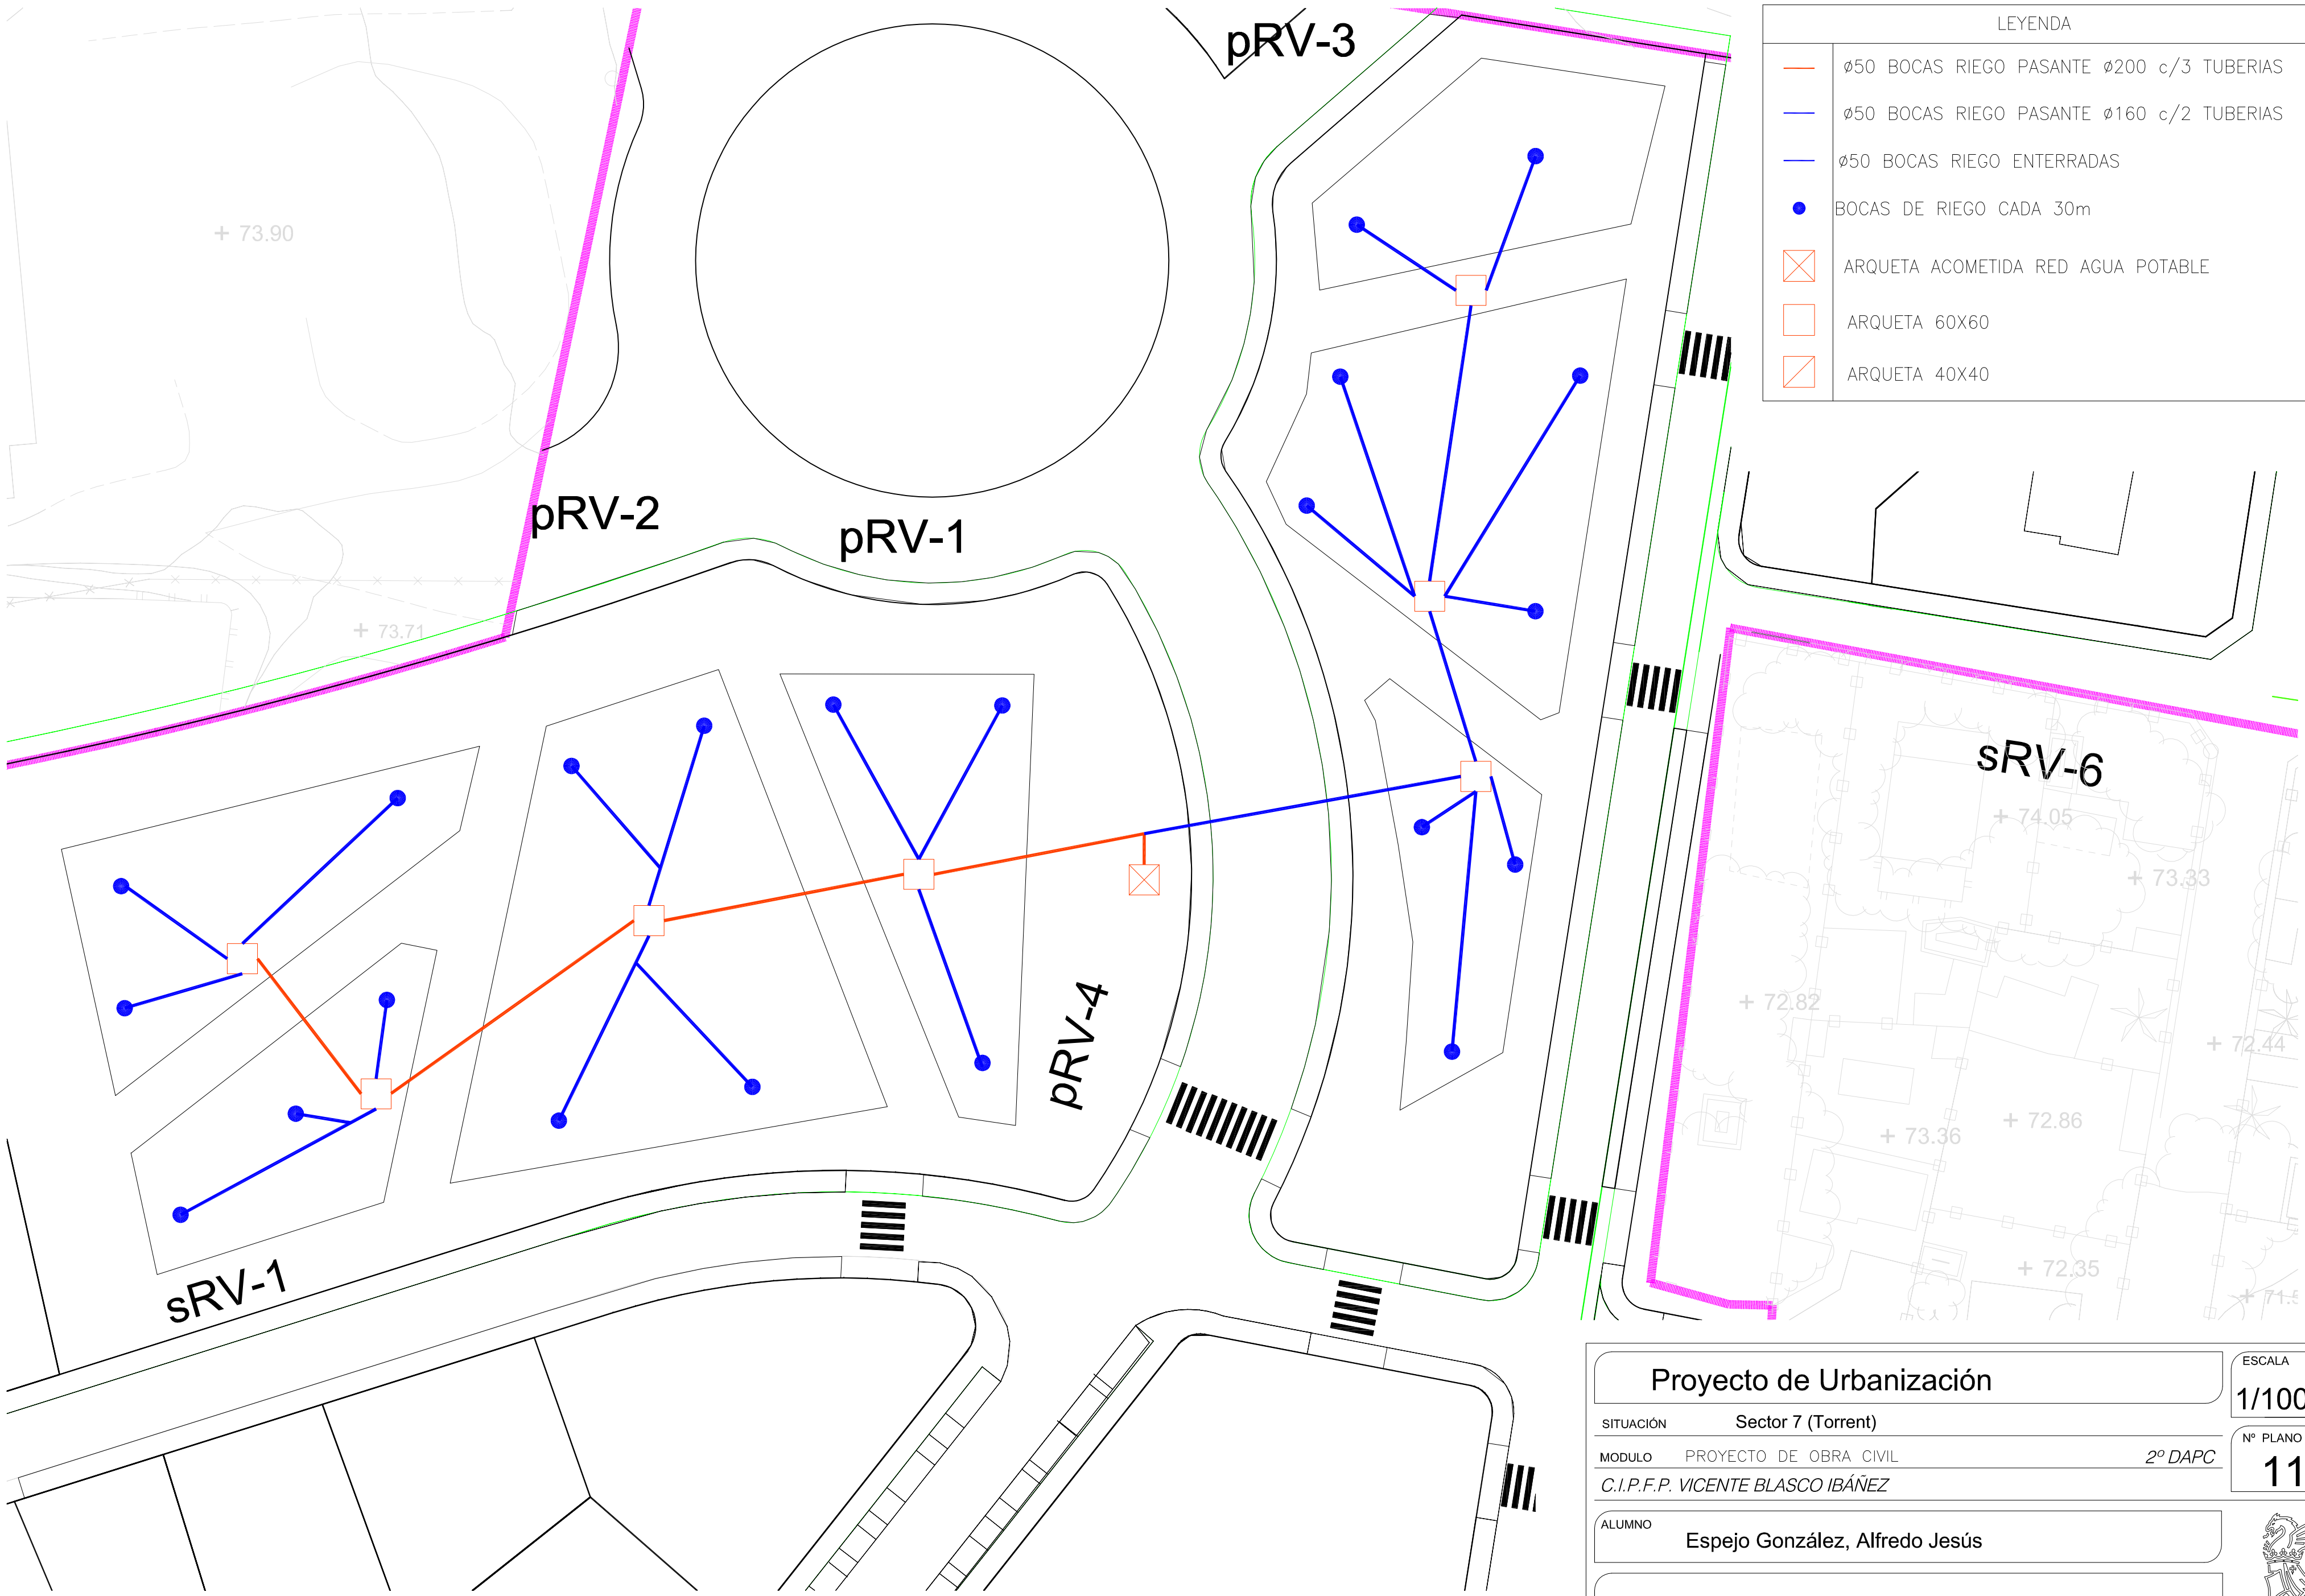

LEYENDA	
—	Ø50 BOCAS RIEGO PASANTE Ø200 c/3 TUBERIAS
—	Ø50 BOCAS RIEGO PASANTE Ø160 c/2 TUBERIAS
—	Ø50 BOCAS RIEGO ENTERRADAS
●	BOCAS DE RIEGO CADA 30m
X	ARQUETA ACOMETIDA RED AGUA POTABLE
	ARQUETA 60X60
/	ARQUETA 40X40

Proyecto de Urbanización

SITUACIÓN Sector 7 (Torrent)

MODULO PROYECTO DE OBRA CIVIL 2º DAPC

C.I.P.F.P. VICENTE BLASCO IBÁÑEZ

ALUMNO Espejo González, Alfredo Jesús

Plano de Riego

FECHA Marzo-2012

ESCALA
1/1000

Nº PLANO
11

