


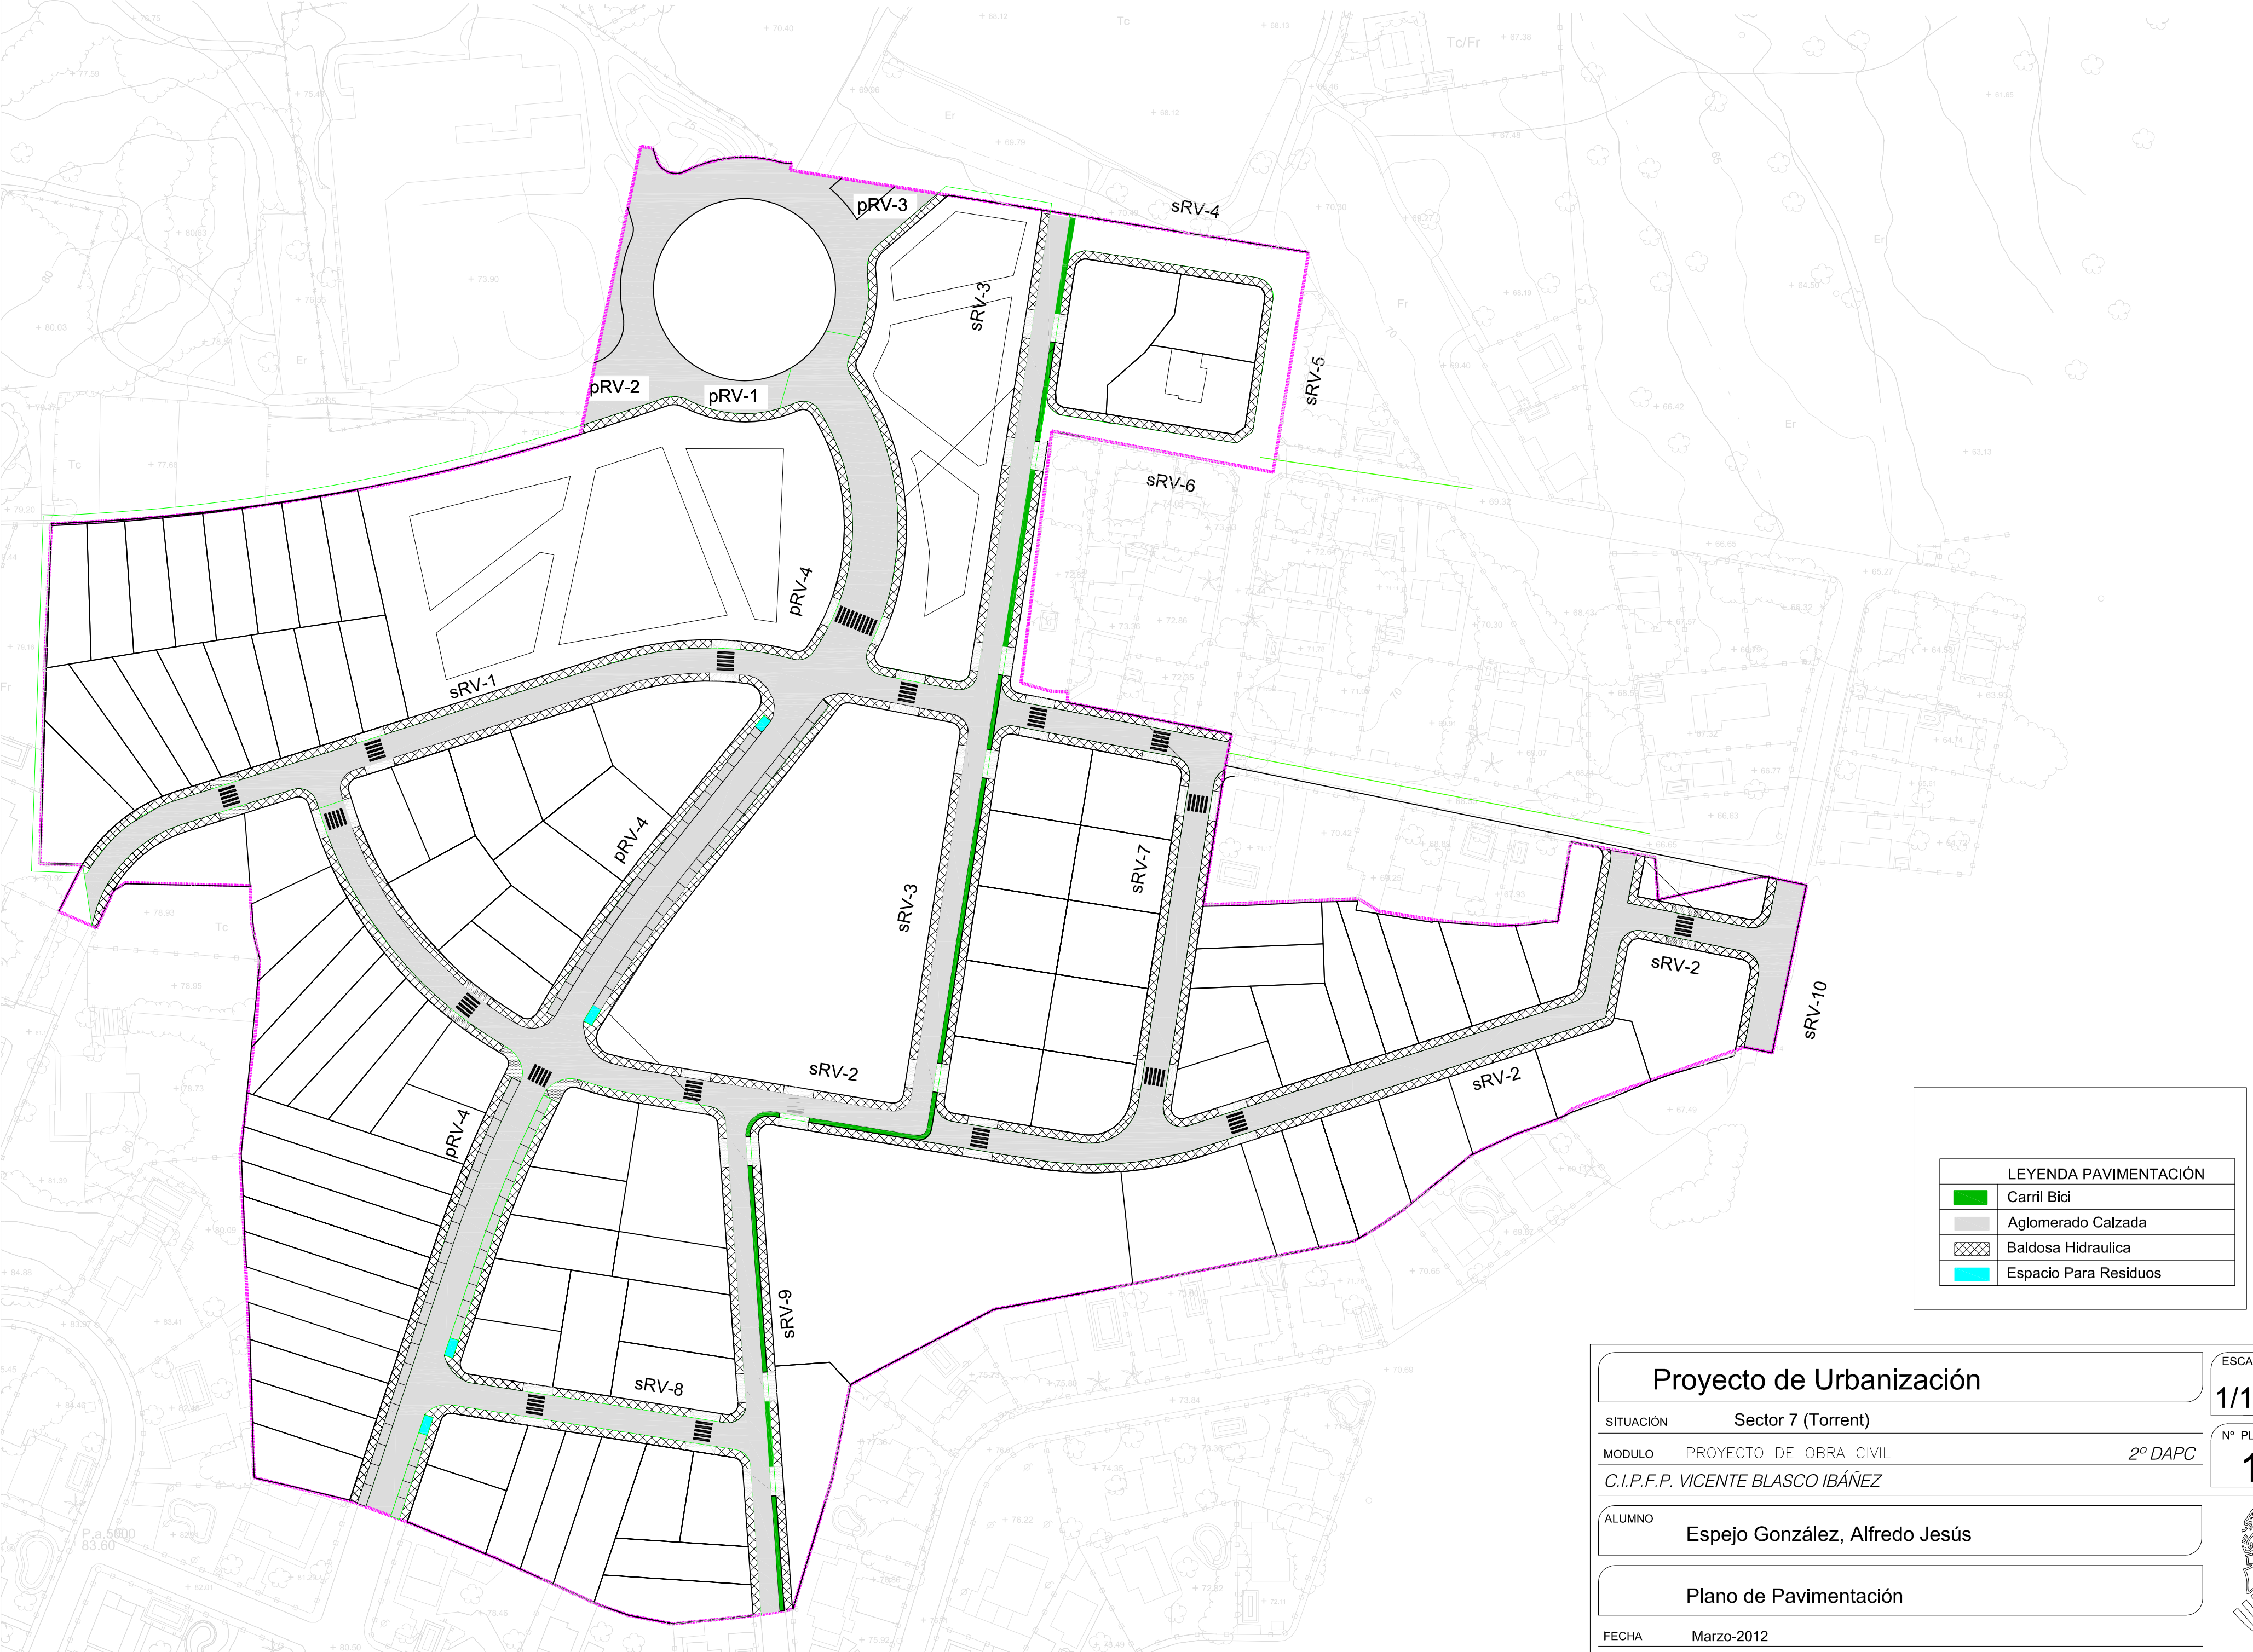

LEYENDA PAVIMENTACIÓN

Carril Bici

Aglomerado Calzada

Baldosa Hidraulica

Espacio Para Residuos

Proyecto de Urbanización

SITUACIÓNSector 7 (Torrent)

MODULOPROYECTO DE OBRA CIVIL

C.I.P.F.P. VICENTE BLASCO IBÁÑEZ

ALUMNOEspejo González, Alfredo Jesús

Plano de Pavimentación

FECHAMarzo-2012

ESCALA

1/1000

Nº PLANO

12

