


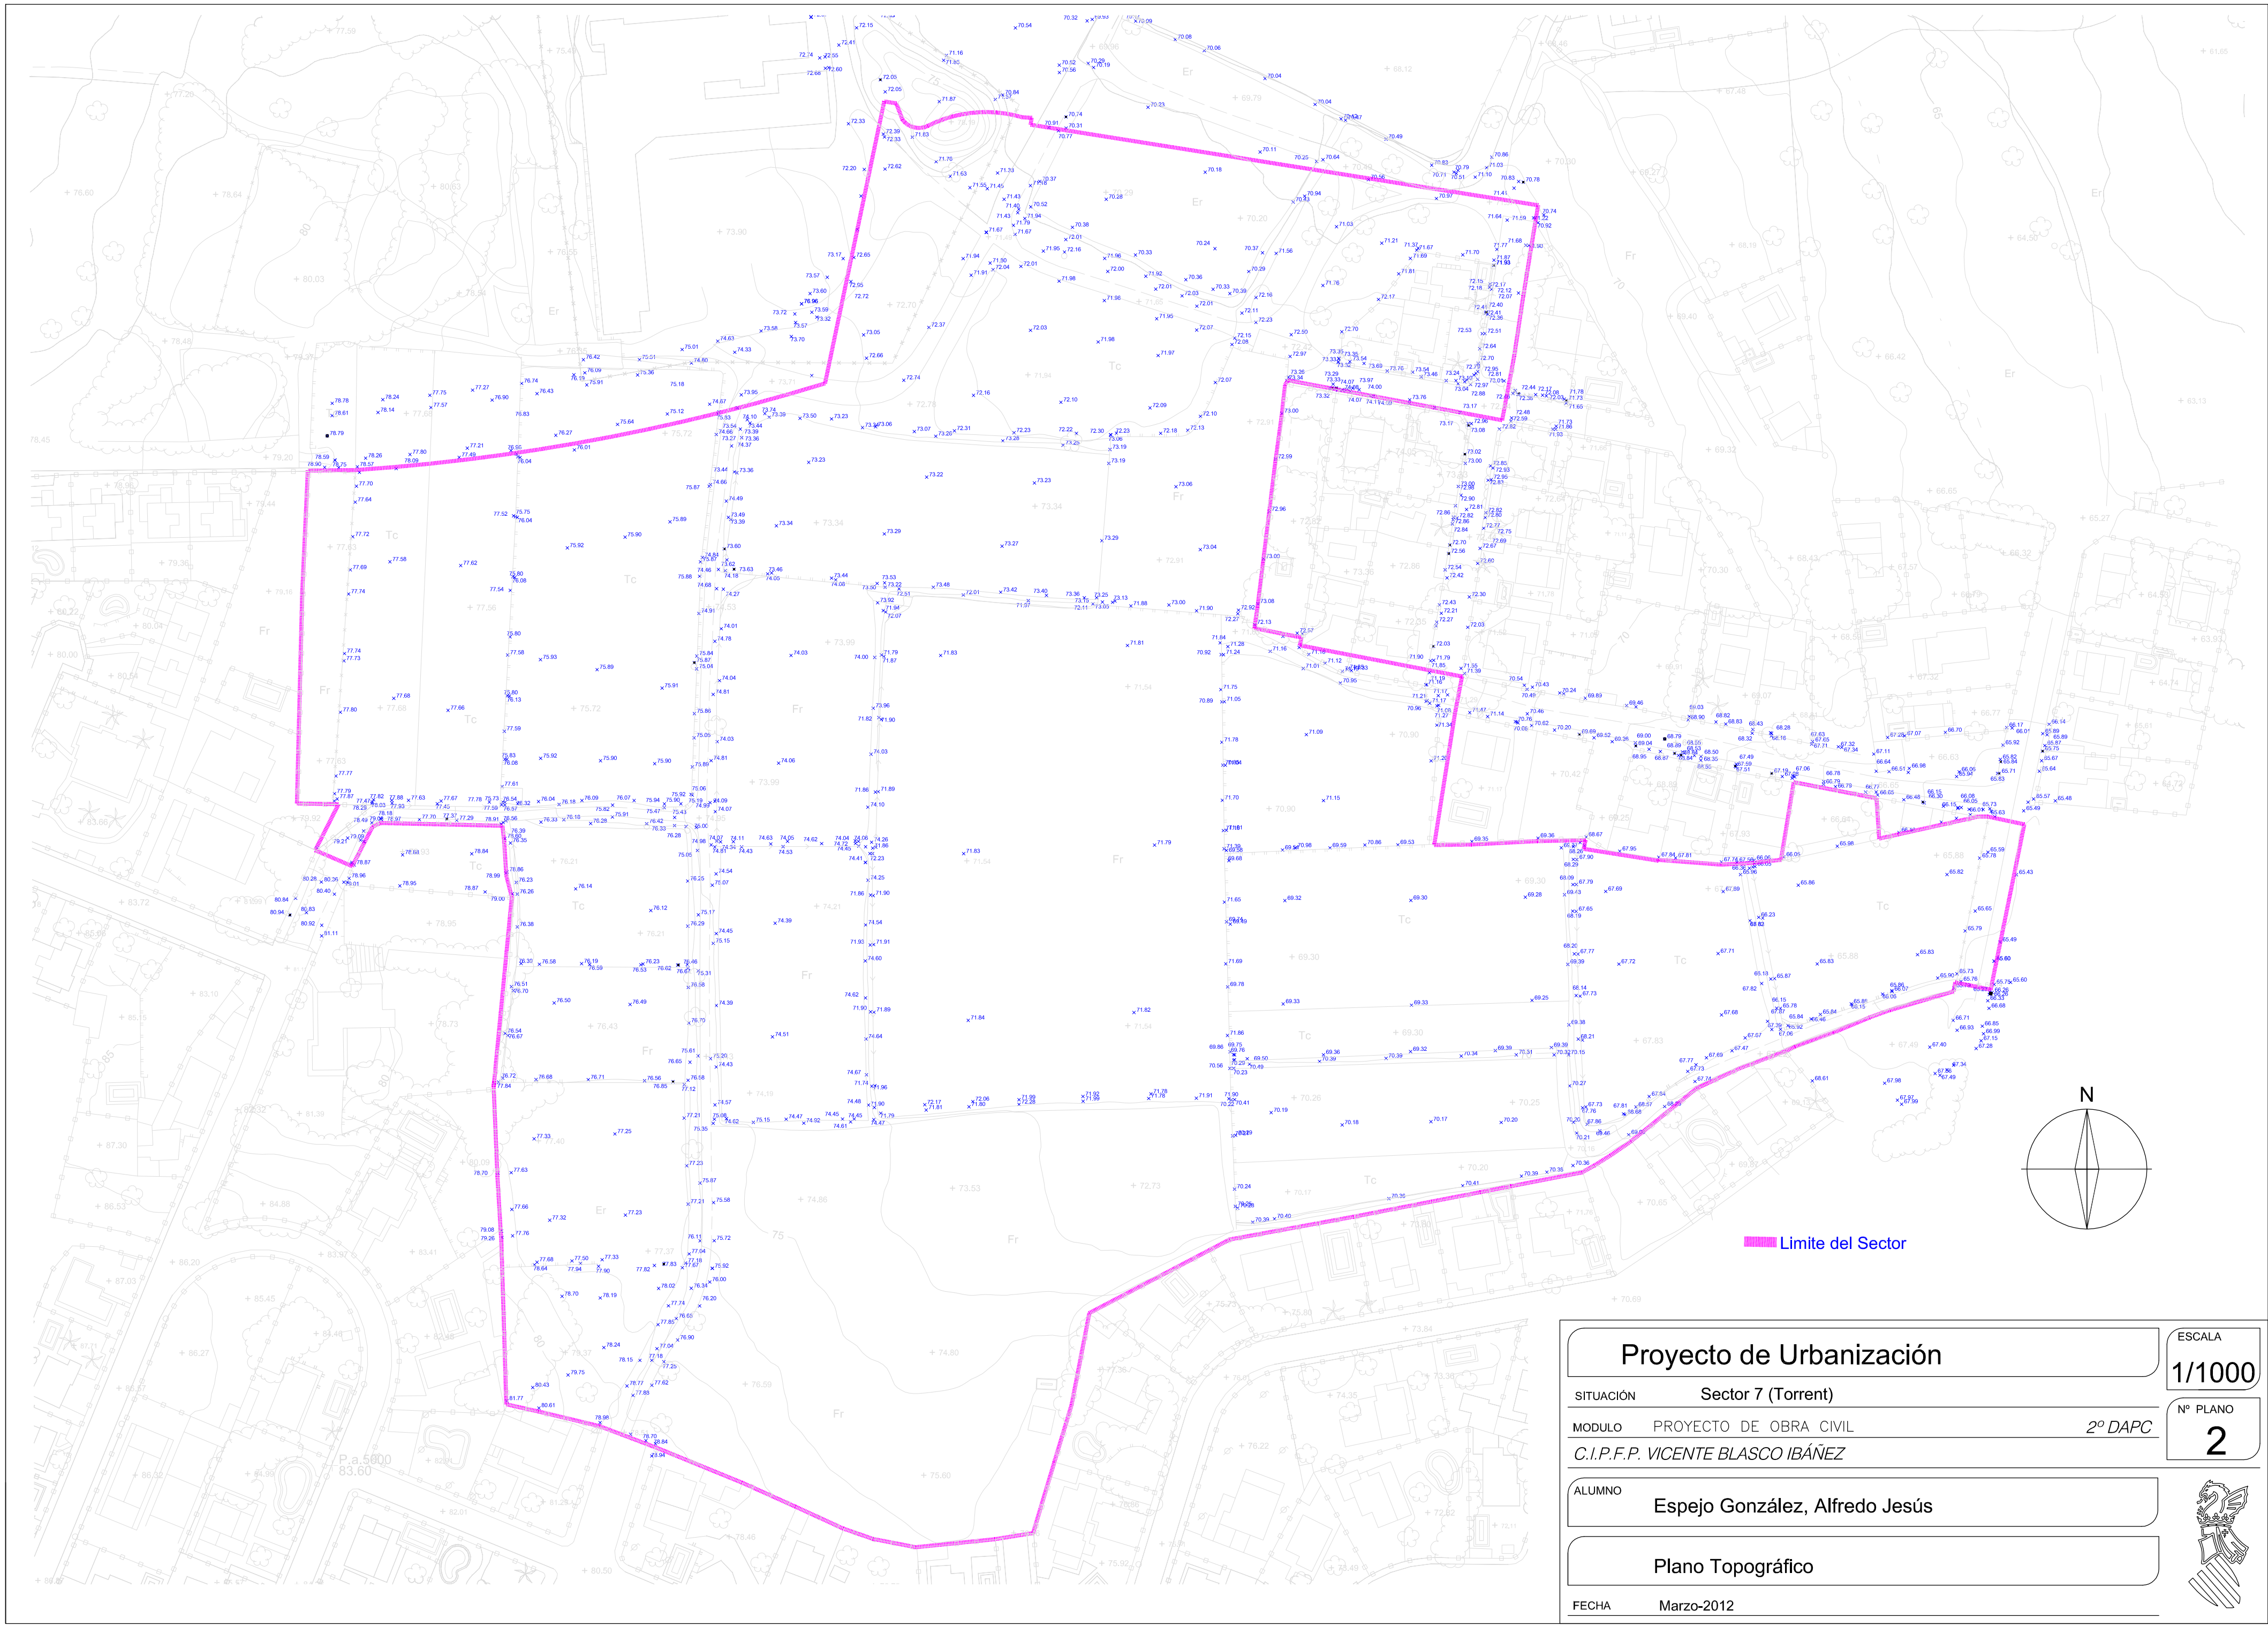

■ Limite del Sector

|                                  |                                |
|----------------------------------|--------------------------------|
| Proyecto de Urbanización         |                                |
| SITUACIÓN                        | Sector 7 (Torrent)             |
| MODULO                           | PROYECTO DE OBRA CIVIL         |
| C.I.P.F.P. VICENTE BLASCO IBÁÑEZ |                                |
| ALUMNO                           | Espejo González, Alfredo Jesús |
| Plano Topográfico                |                                |
| FECHA                            | Marzo-2012                     |

|          |        |
|----------|--------|
| ESCALA   | 1/1000 |
| Nº PLANO | 2      |

