


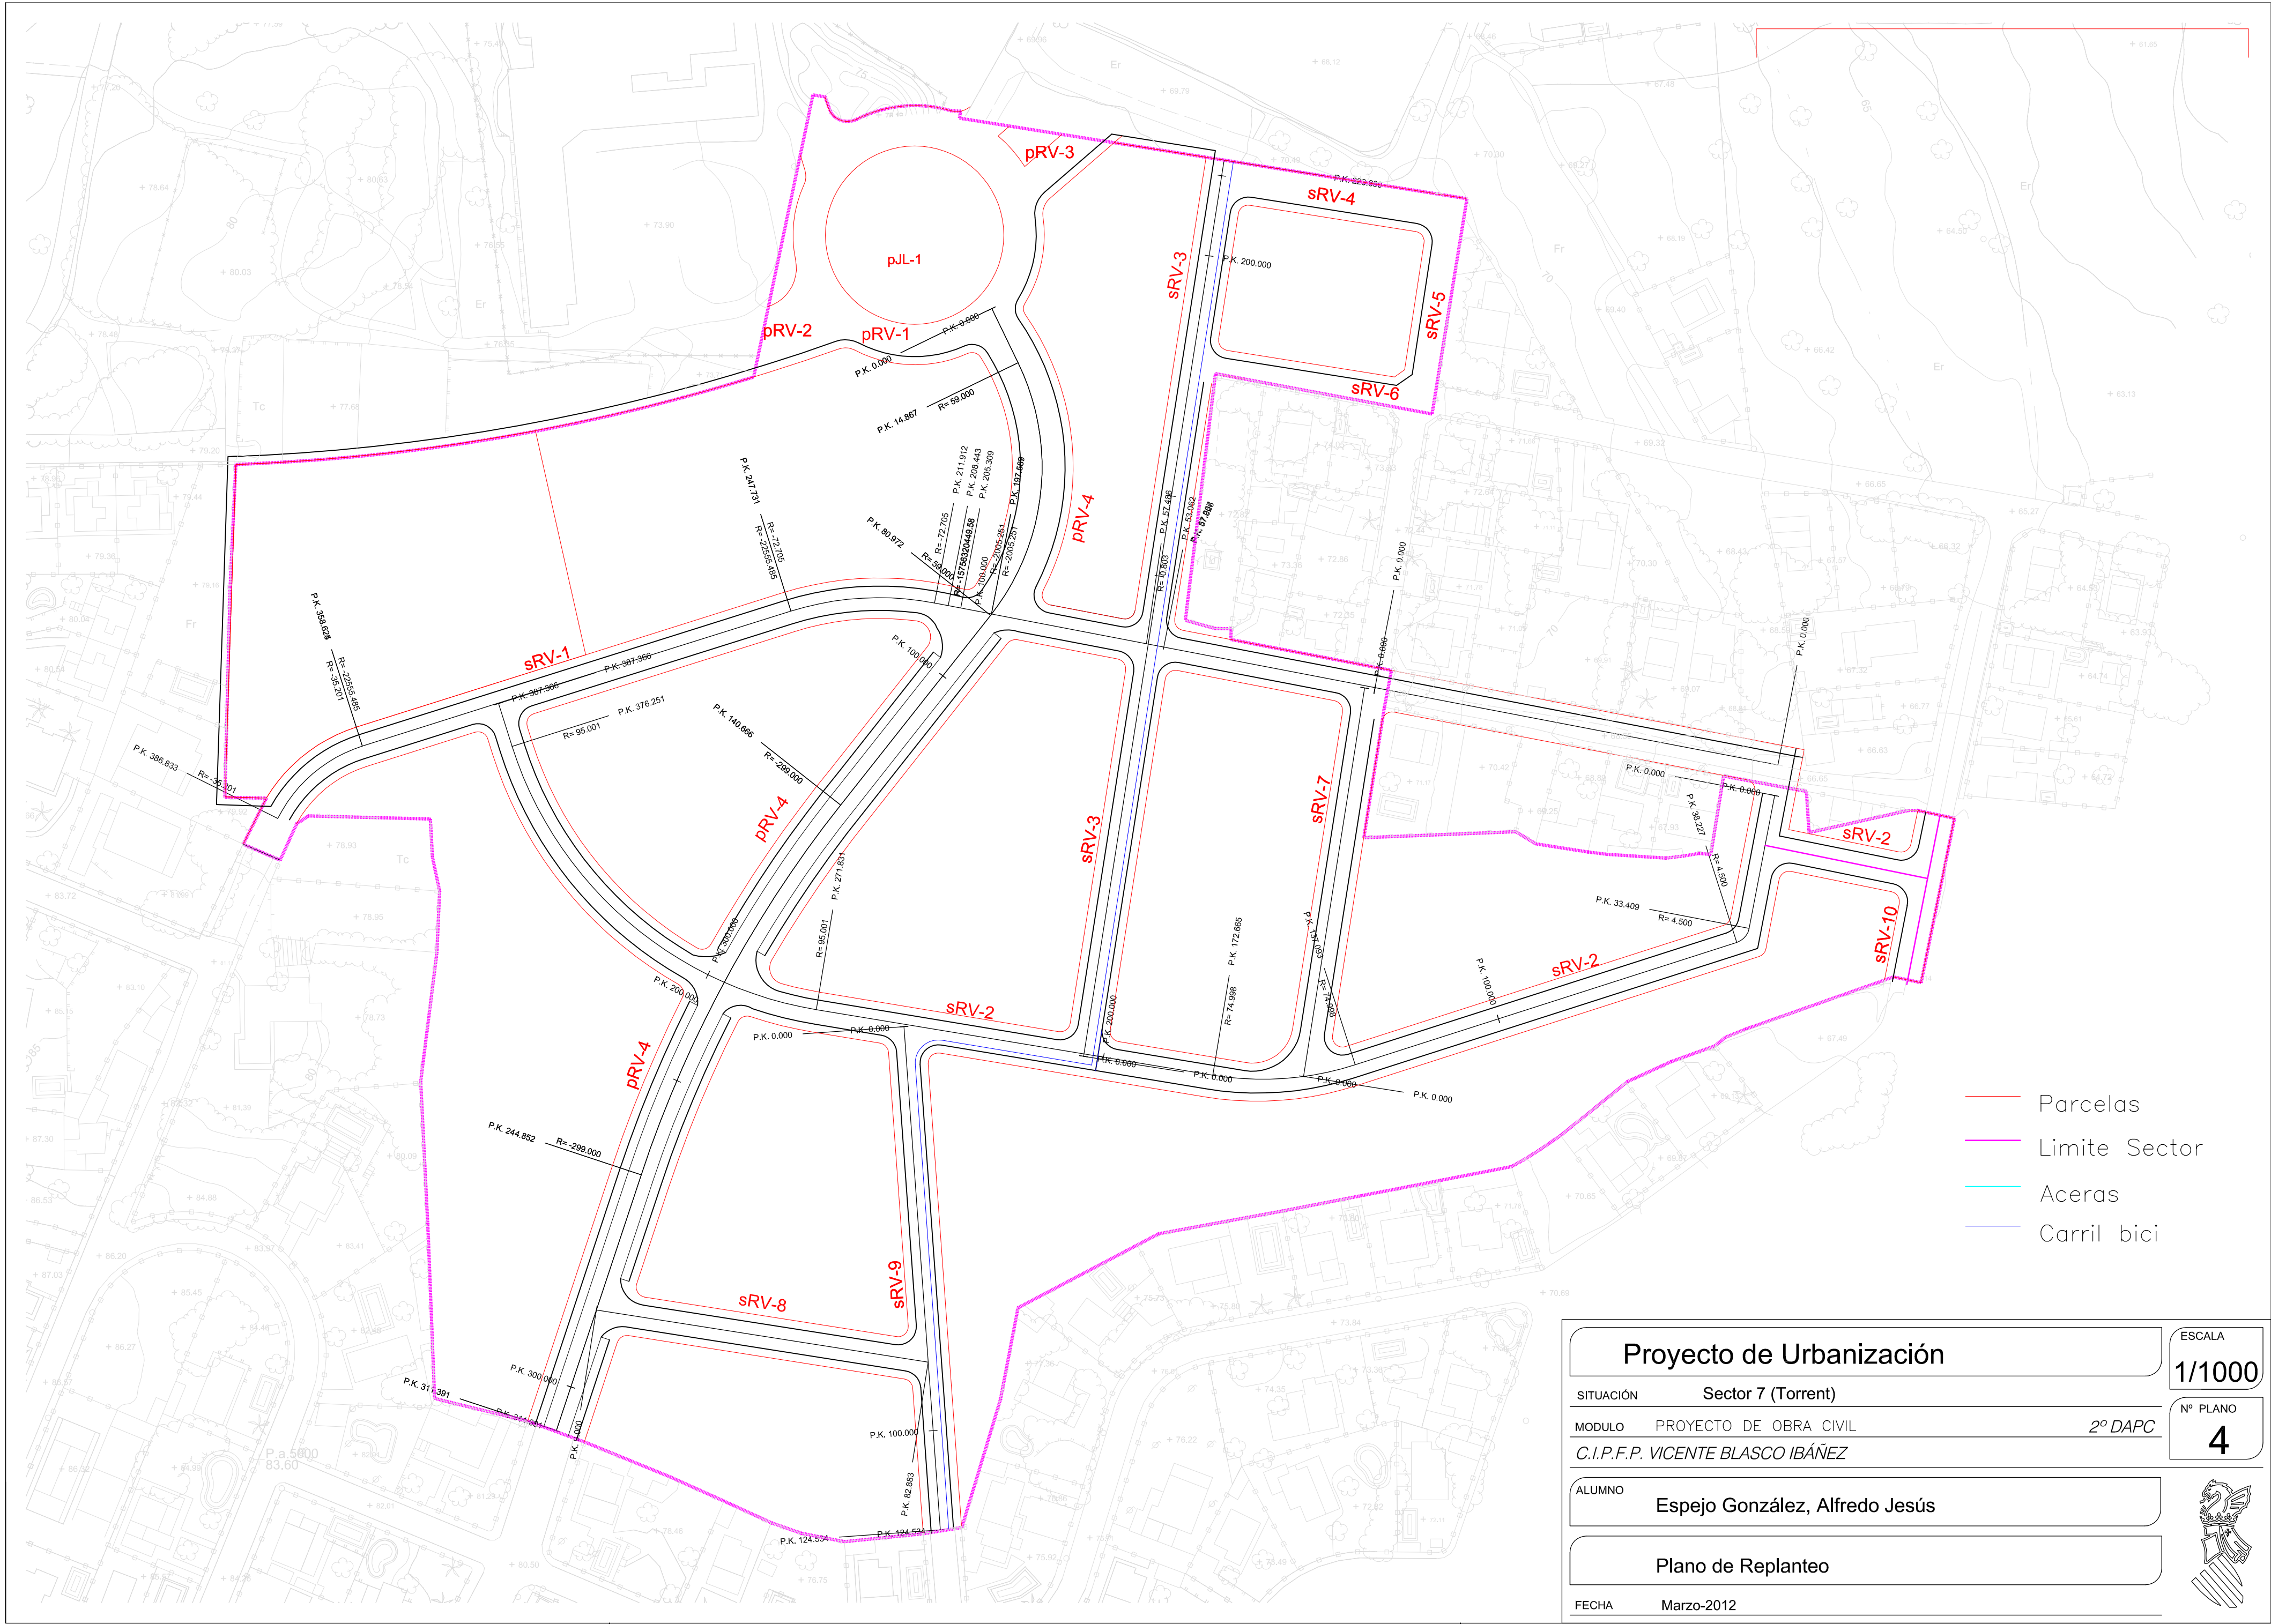

- Parcelas
- Limite Sector
- Aceras
- Carril bici

Proyecto de Urbanización		ESCALA 1/1000
SITUACIÓN	Sector 7 (Torrent)	
MODULO	PROYECTO DE OBRA CIVIL	2º DAPC
C.I.P.F.P. VICENTE BLASCO IBÁÑEZ		
ALUMNO	Espejo González, Alfredo Jesús	
Plano de Replanteo		
FECHA	Marzo-2012	



