



P.K. 0.000
CR:71.590 S.D.= 9.467
CT:71.590 S.T.= 0.000

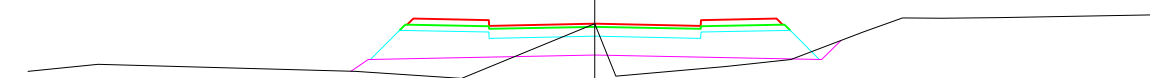

P.K. 20.000
CR:72.030 S.D.= 3.055
CT:72.030 S.T.= 0.496




P.K. 40.000
CR:72.469 S.D.= 1.223
CT:72.469 S.T.= 2.956

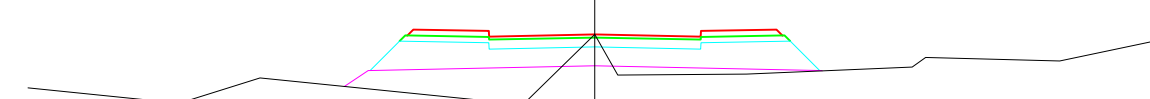


P.K. 60.000
CR:72.909 S.D.= 0.558
CT:72.909 S.T.= 4.455




P.K. 80.000
CR:73.348 S.D.= 1.170
CT:73.348 S.T.= 5.279

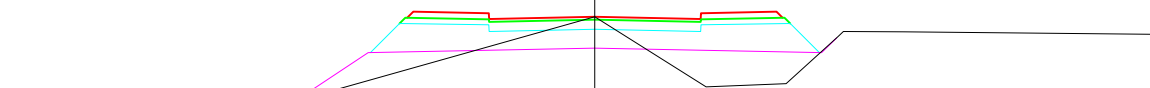


P.K. 100.000
CR:73.788 S.D.= 1.887
CT:73.788 S.T.= 4.741

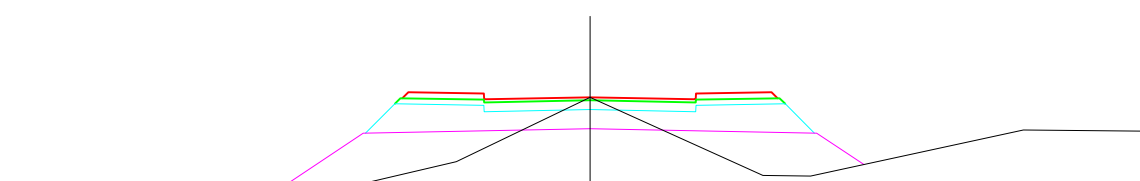


P.K. 120.000
CR:74.240 S.D.= 1.540
CT:74.240 S.T.= 8.700

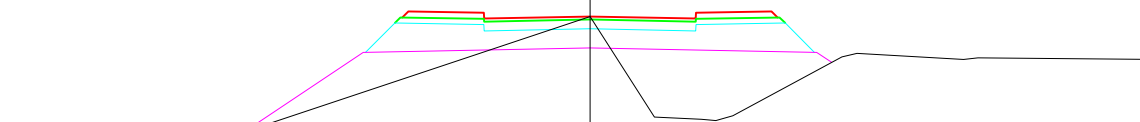


P.K. 140.000
CR:74.715 S.D.= 1.322
CT:74.715 S.T.= 10.744

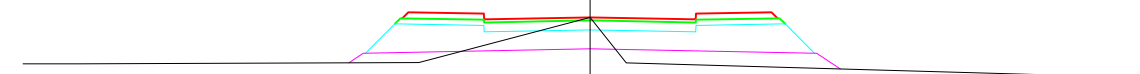


P.K. 160.000
CR:75.213 S.D.= 1.688
CT:75.213 S.T.= 2.682

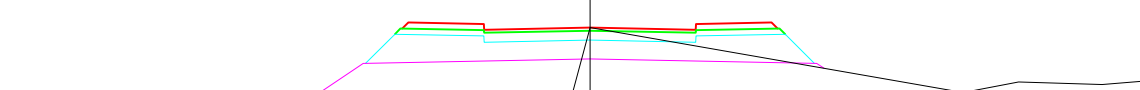


P.K. 180.000
CR:75.732 S.D.= 2.332
CT:75.732 S.T.= 5.046

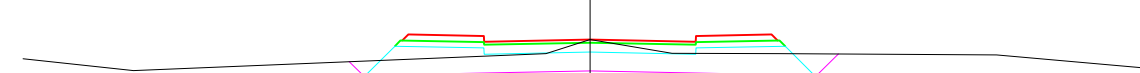


P.K. 200.000
CR:76.274 S.D.= 6.650
CT:76.274 S.T.= 0.000

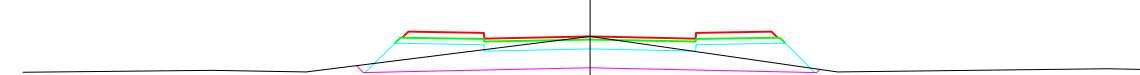


P.K. 220.000
CR:76.837 S.D.= 5.890
CT:76.837 S.T.= 0.000

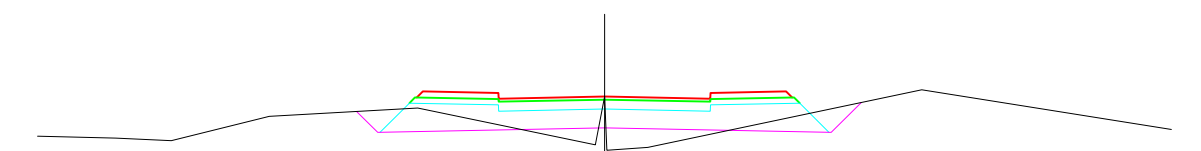


P.K. 240.000
CR:77.423 S.D.= 2.854
CT:77.423 S.T.= 1.563

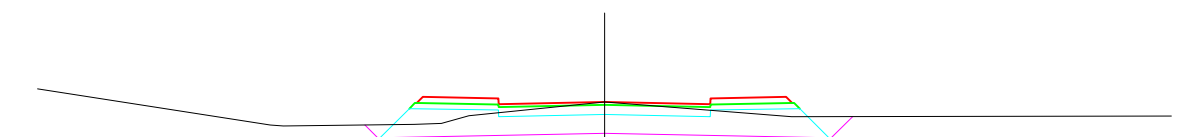


P.K. 260.000
CR:78.032 S.D.= 7.523
CT:78.032 S.T.= 0.000

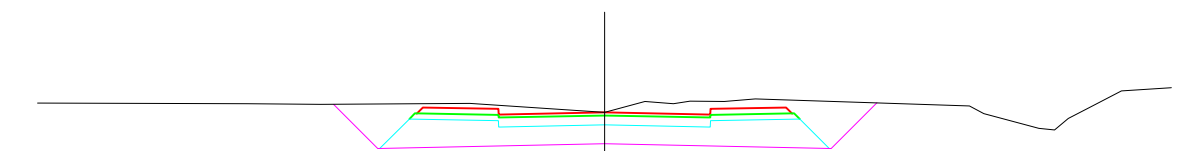






















P.K. 280.000
CR:78.662 S.D.= 14.786
CT:78.662 S.T.= 0.000

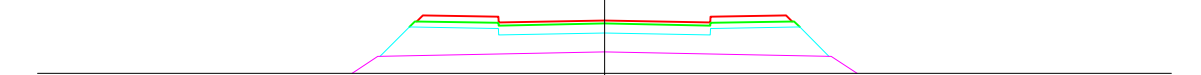














P.K. 300.000
CR:79.404 S.D.= 0.000
CT:78.000 S.T.= 6.484

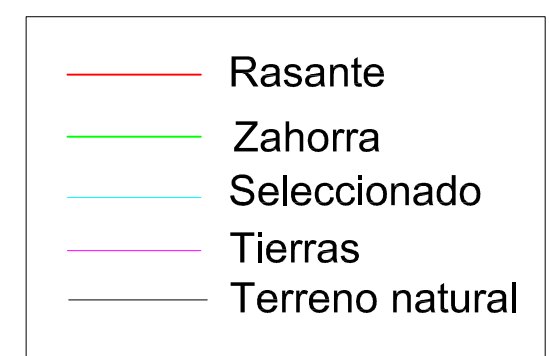

Proyecto de Urbanización		ESCALA 1/200
SITUACIÓN	Sector 7 (Torrent)	
MODULO	PROYECTO DE OBRA CIVIL	Nº PLANO 6.1
C.I.P.F.P. VICENTE BLASCO IBÁÑEZ		
ALUMNO	Espejo González, Alfredo Jesús	
Perfiles Transversales Vial 1		
FECHA	Marzo-2012	

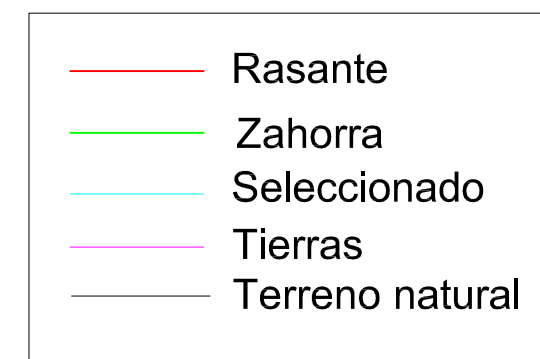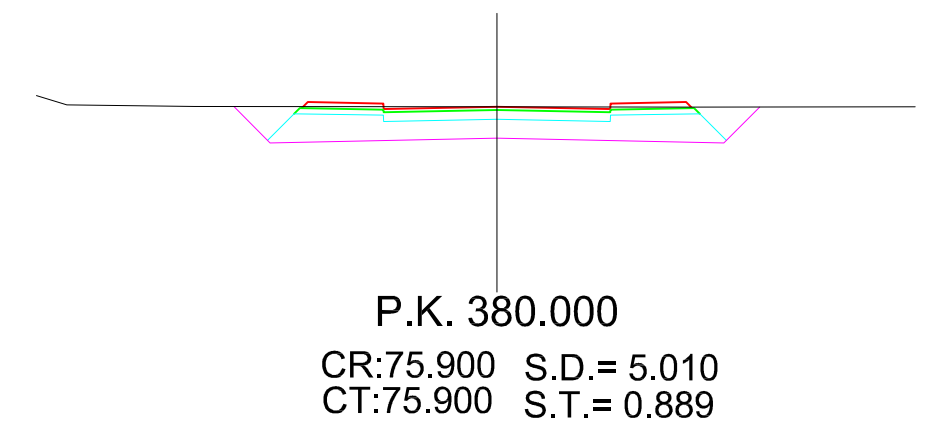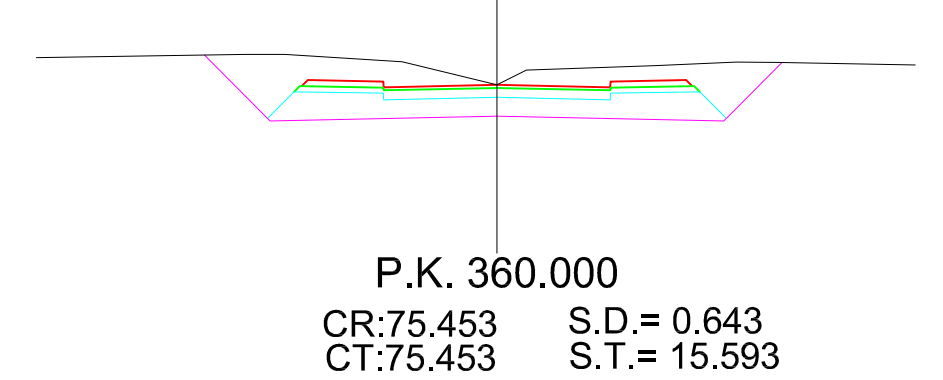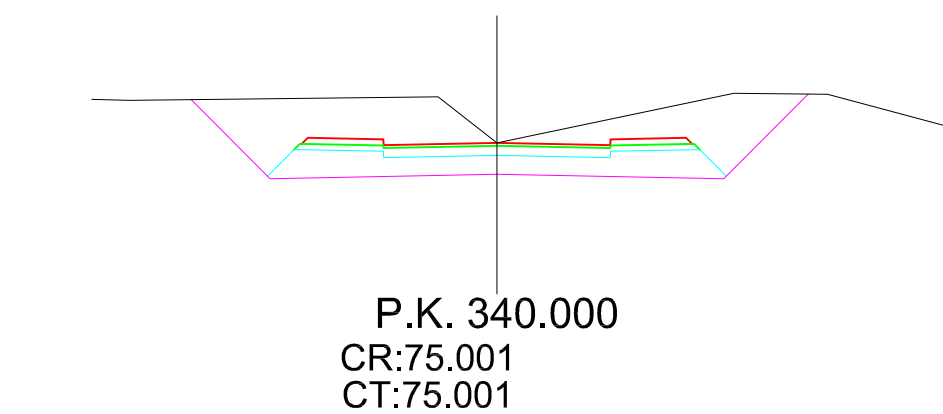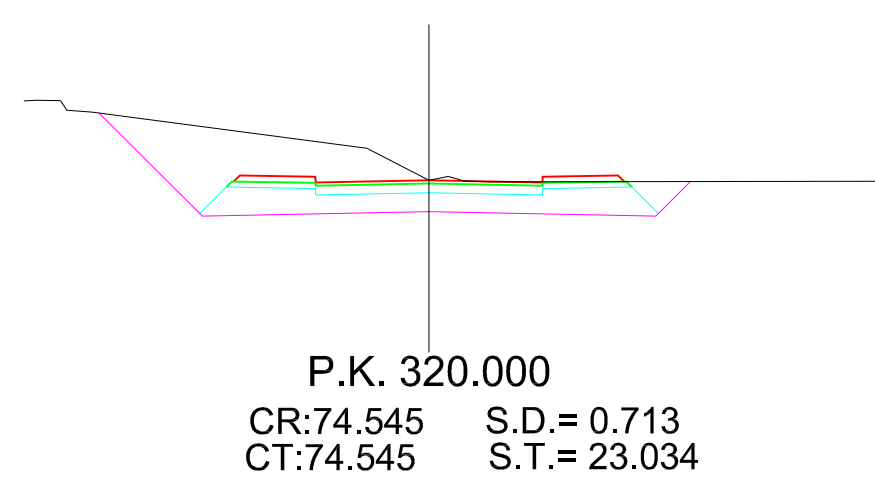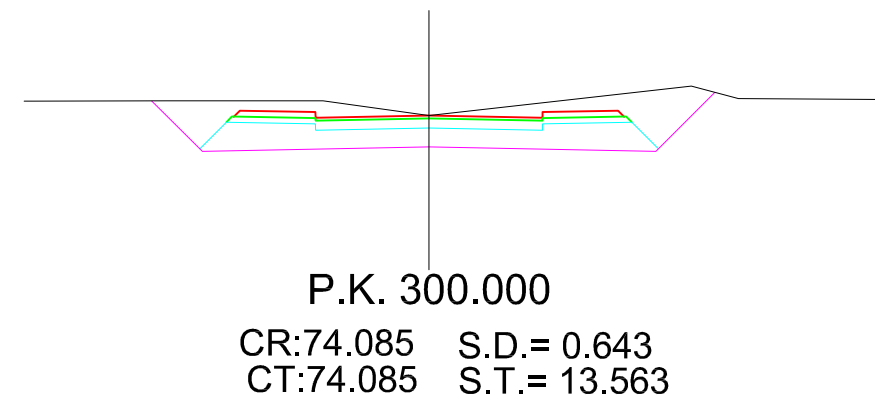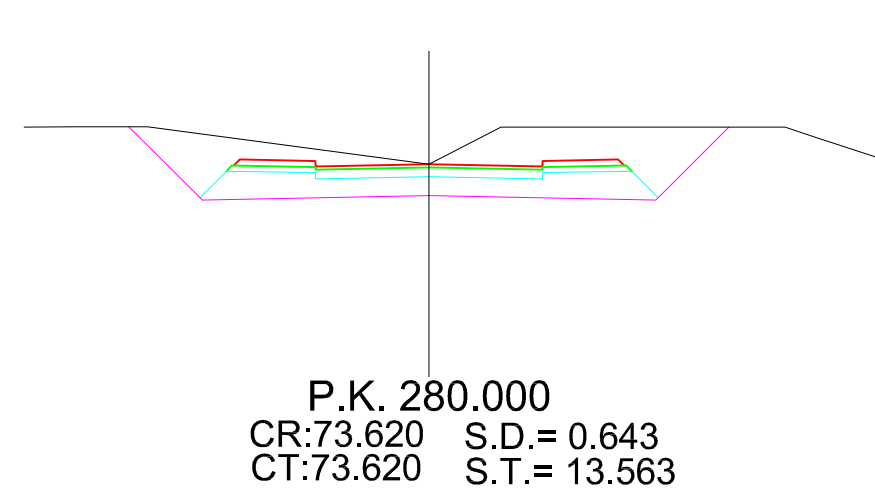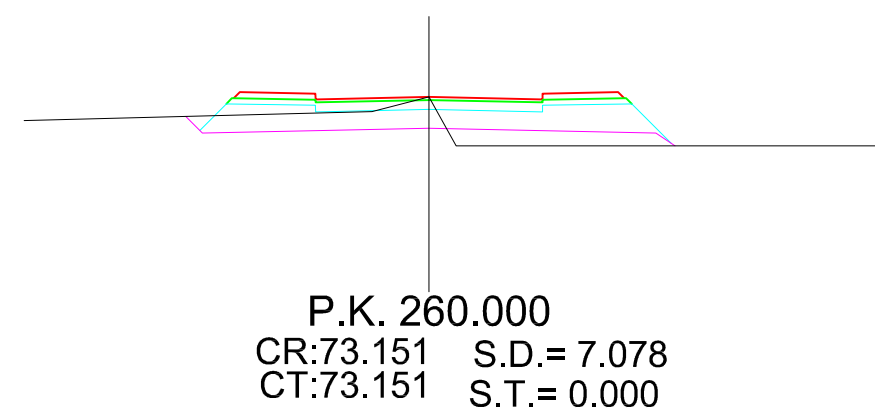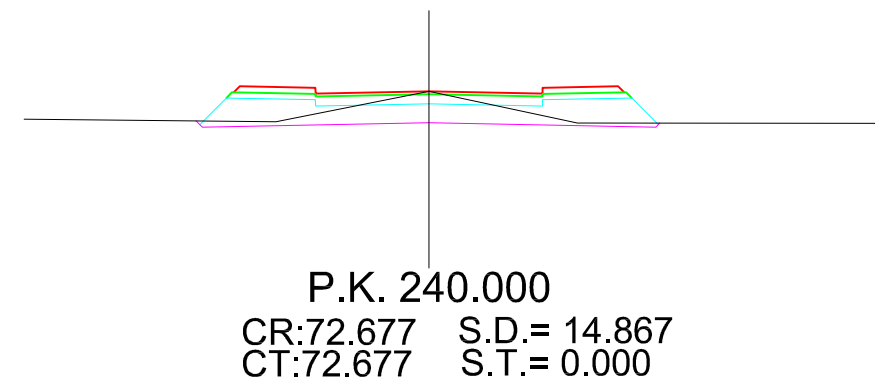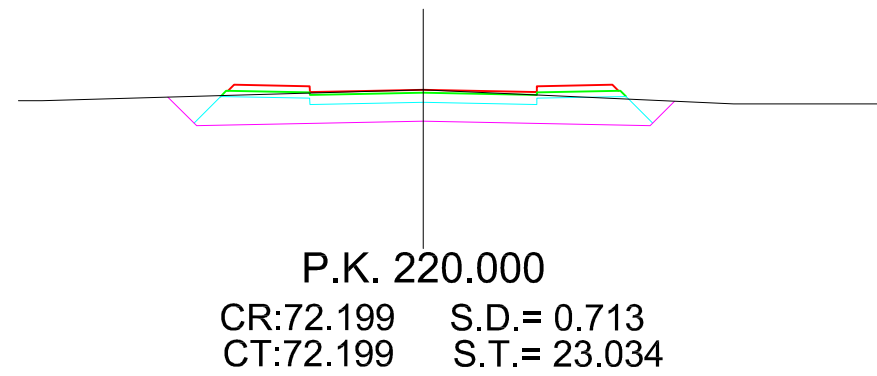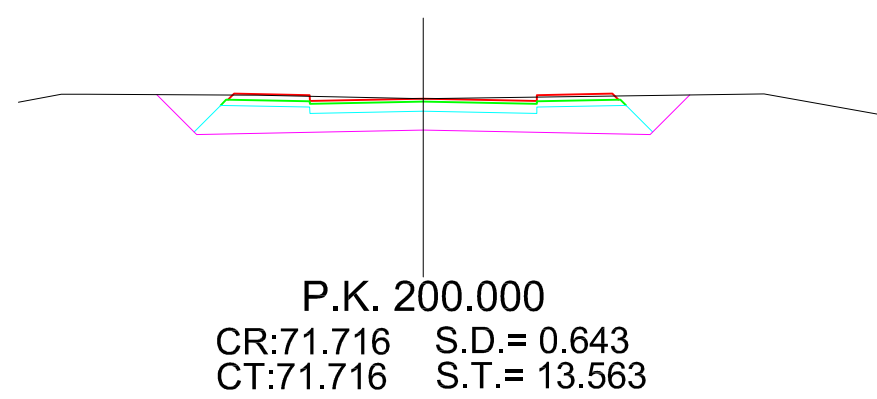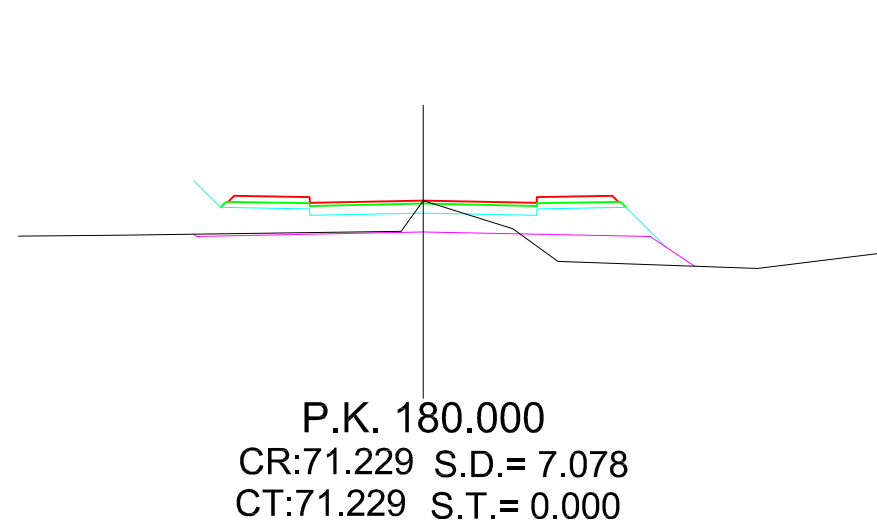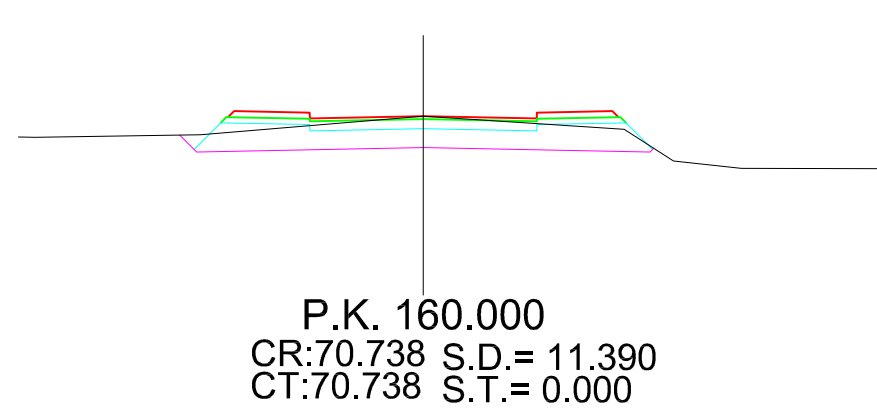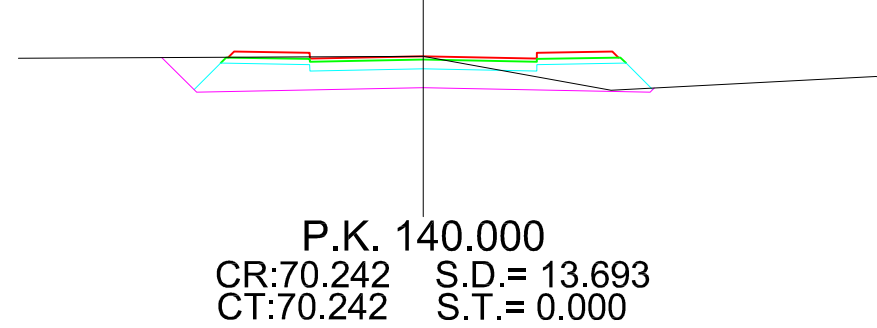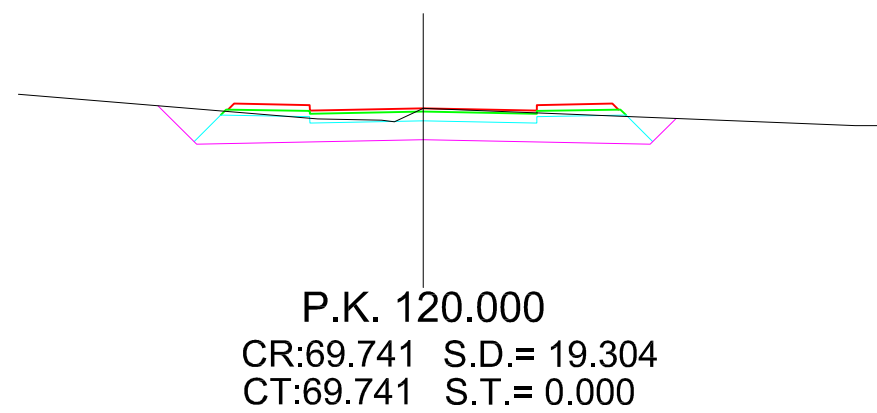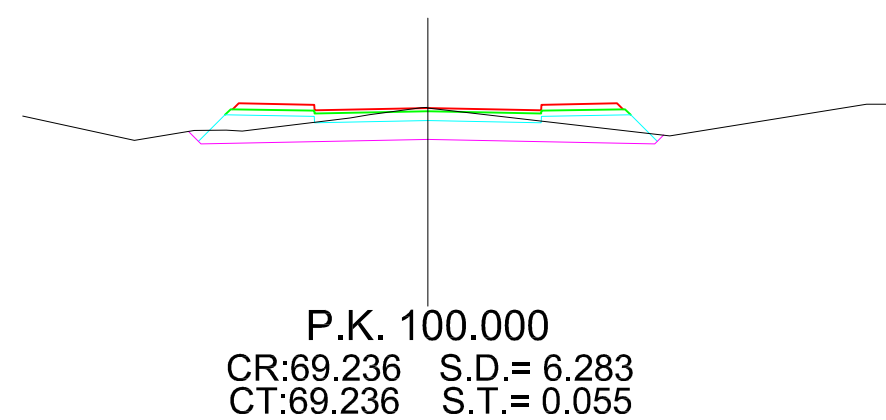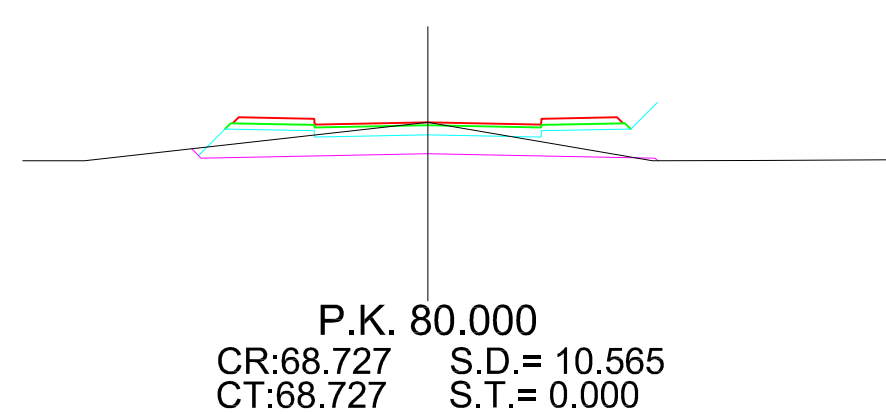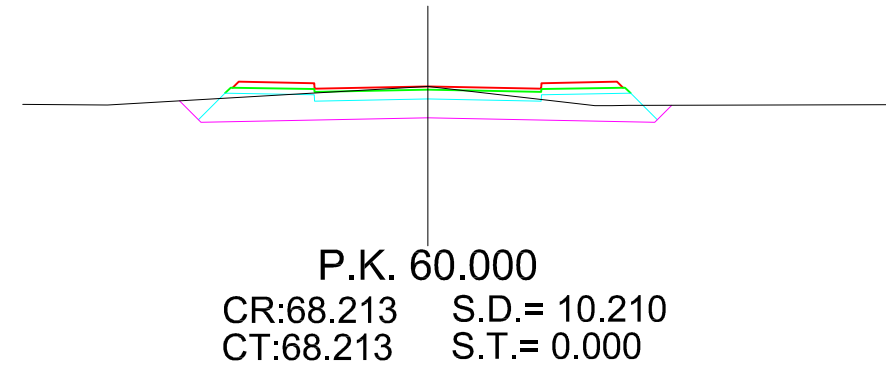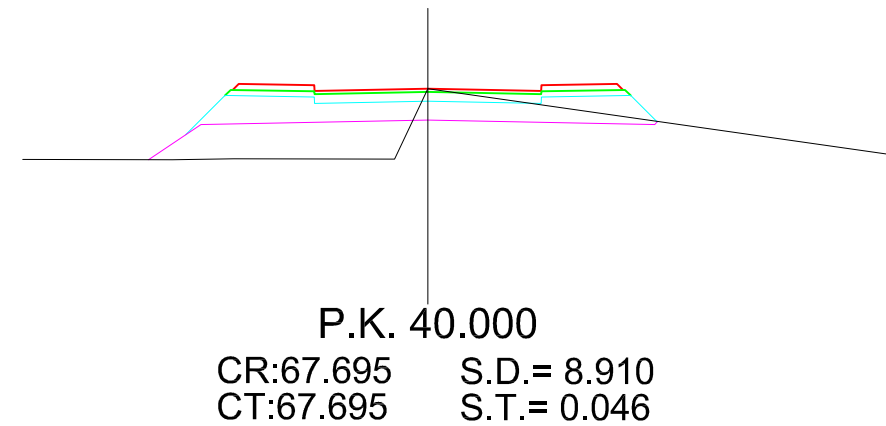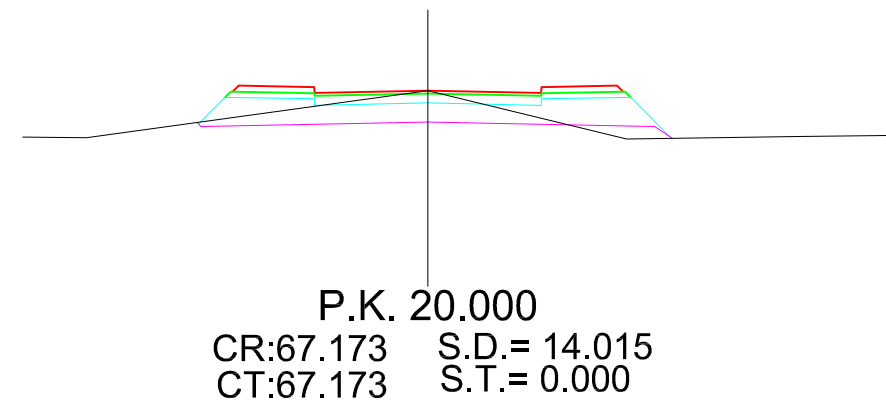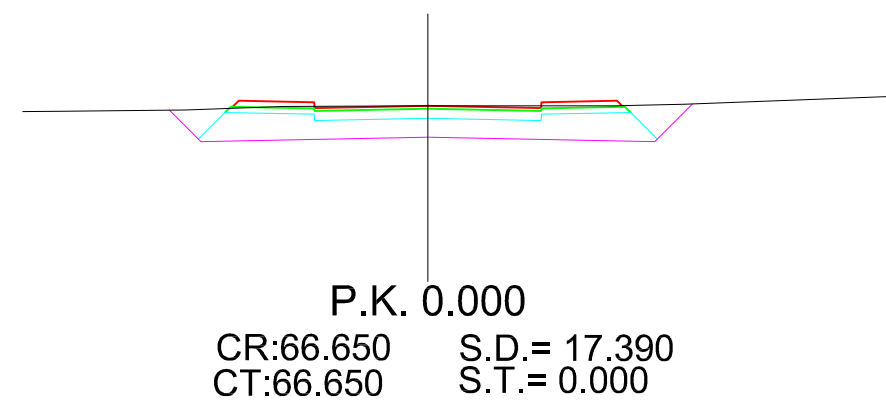

Proyecto de Urbanización		ESCALA 1/200
SITUACIÓN	Sector 7 (Torrent)	
MODULO	PROYECTO DE OBRA CIVIL	Nº PLANO 6.2
C.I.P.F.P. VICENTE BLASCO IBÁÑEZ		
ALUMNO	Espejo González, Alfredo Jesús	
PLANO	Perfiles Transversales Vial 2	
FECHA	Marzo-2012	

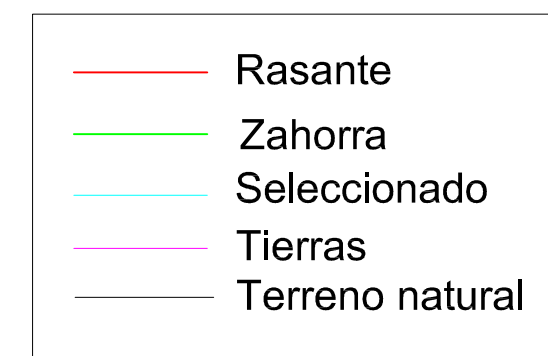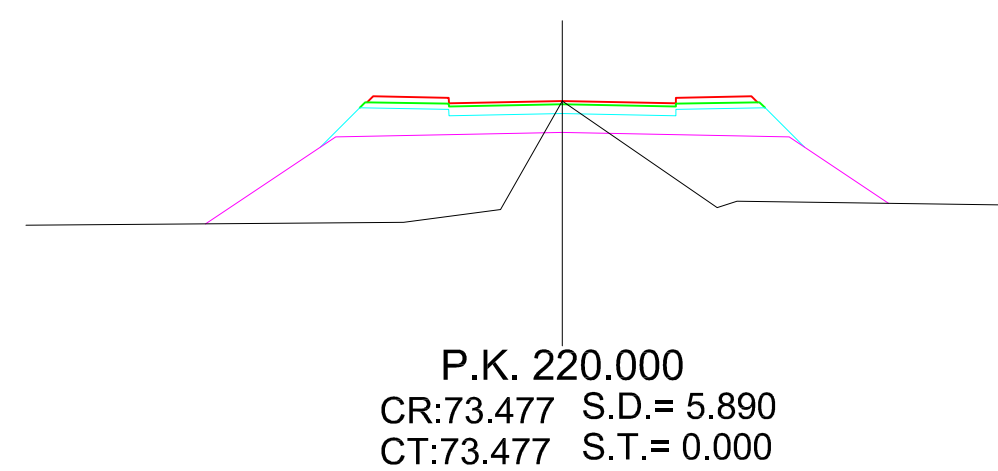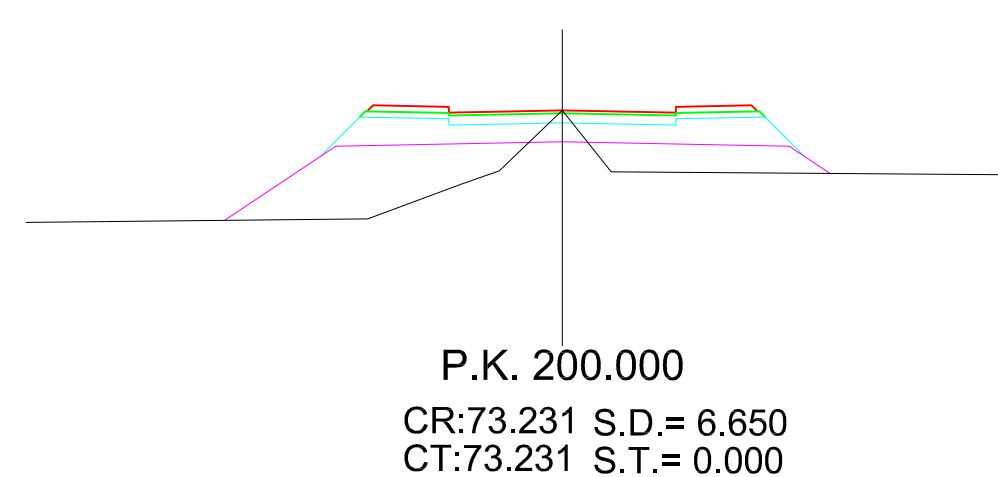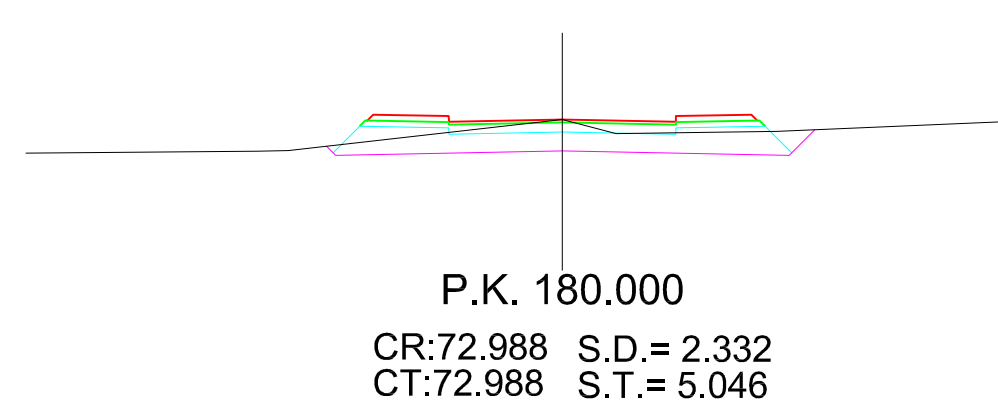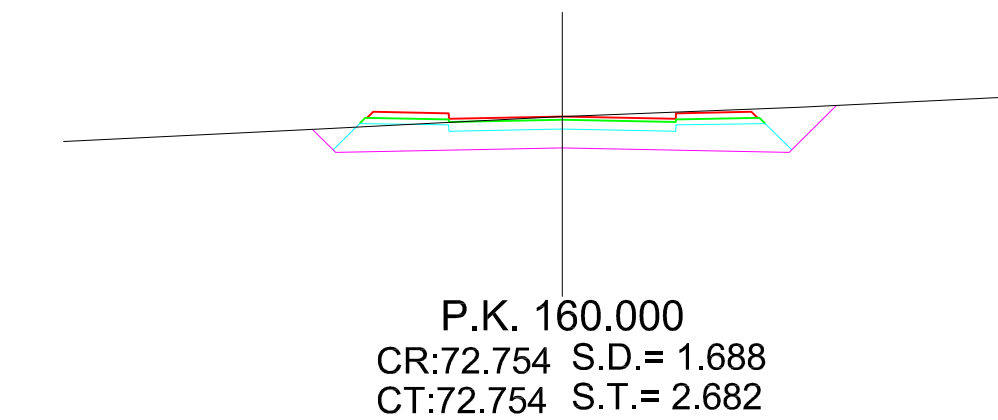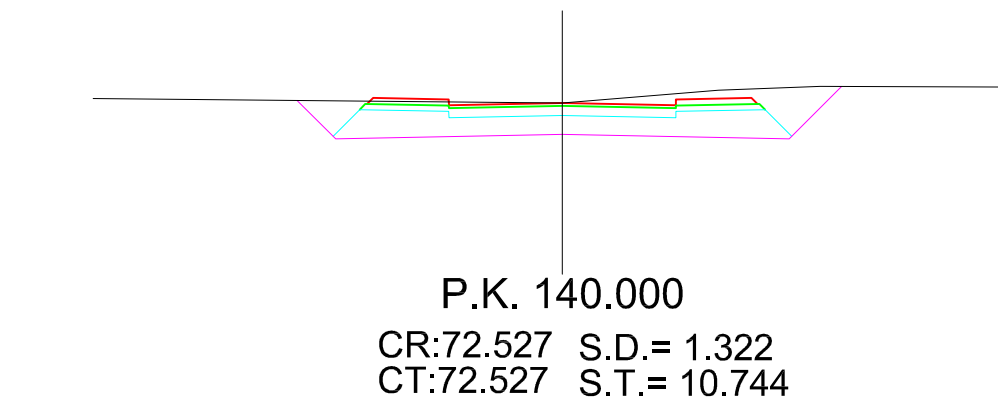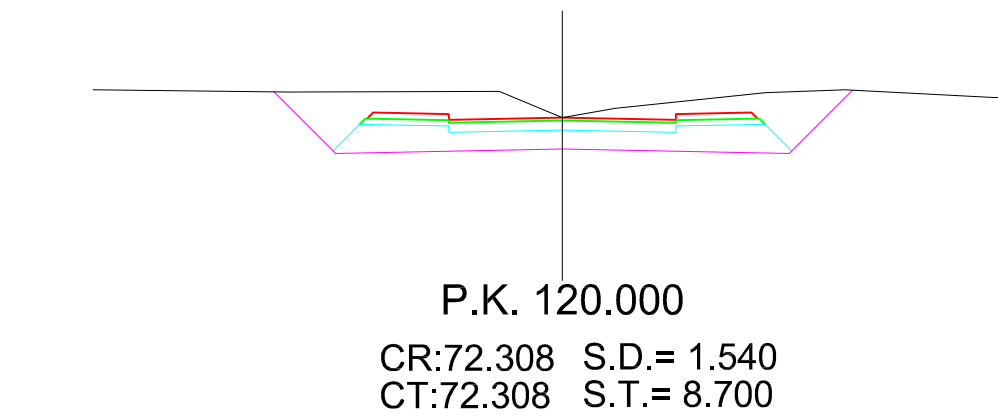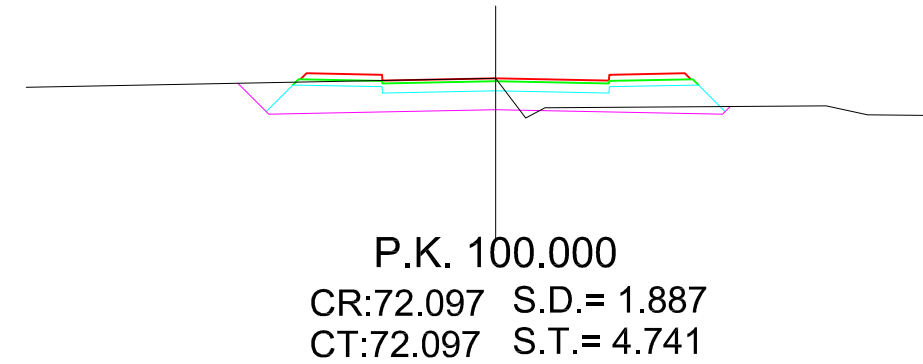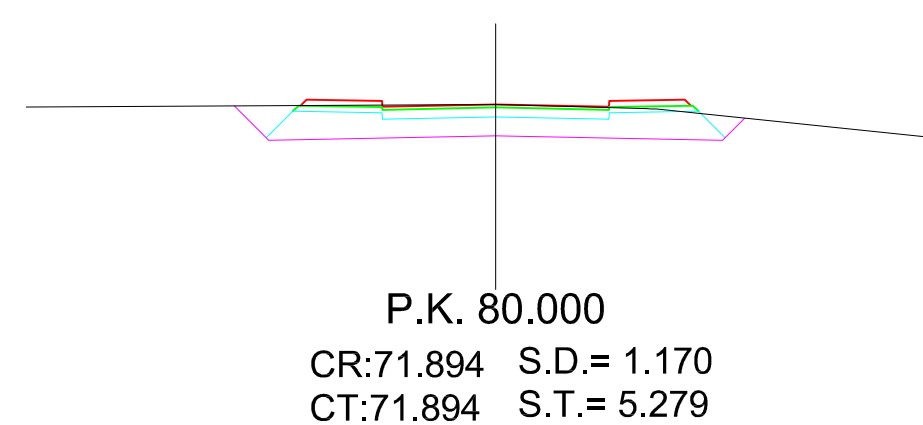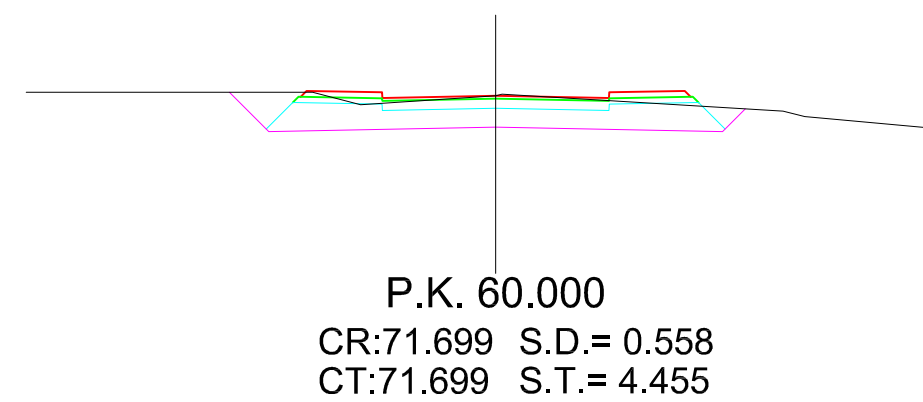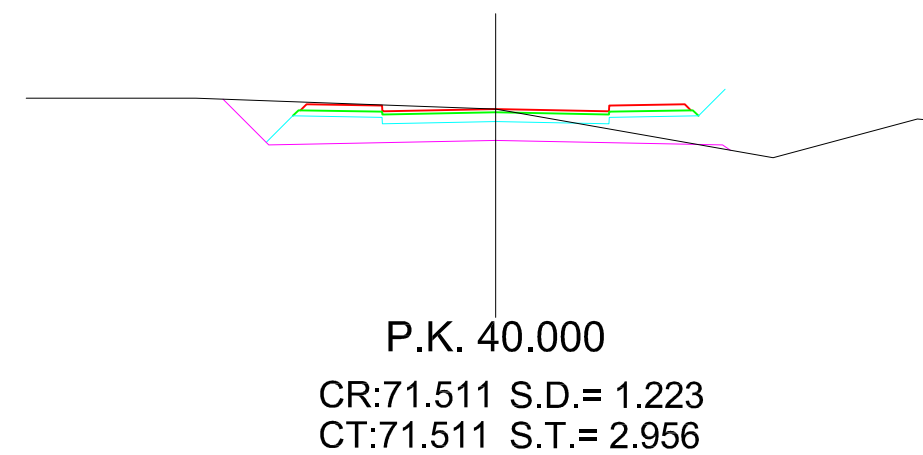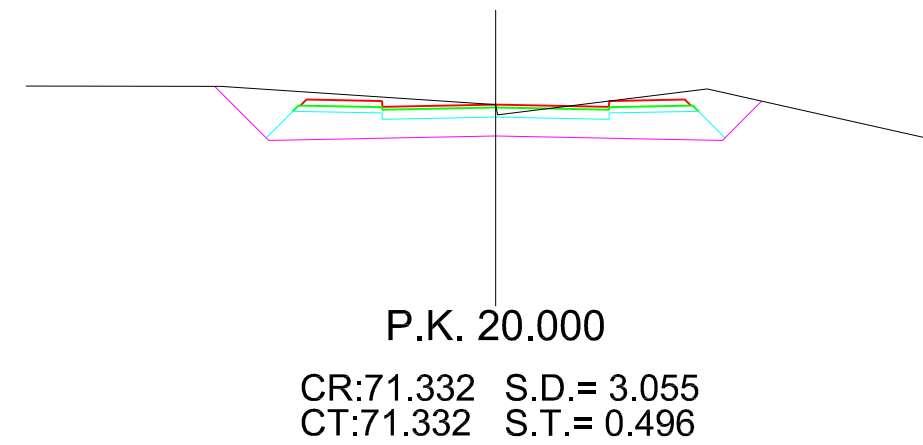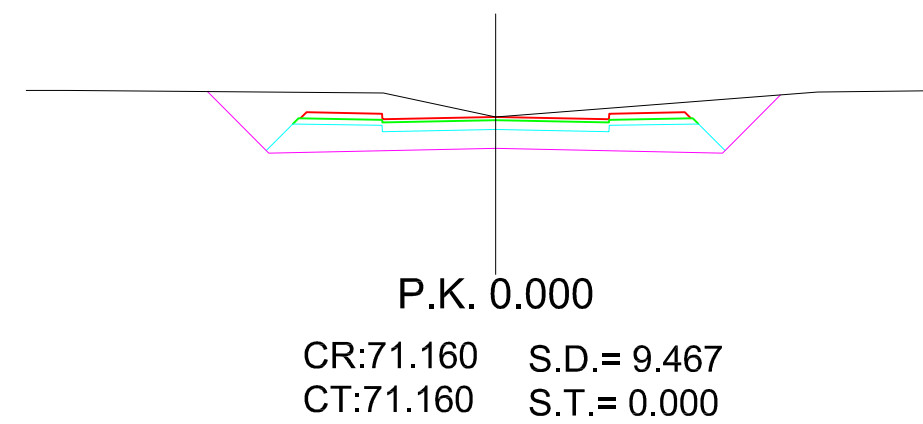

Proyecto de Urbanización		ESCALA 1/200
SITUACIÓN	Sector 7 (Torrent)	
MODULO	PROYECTO DE OBRA CIVIL	Nº PLANO 6.3
C.I.P.F.P. VICENTE BLASCO IBÁÑEZ		
ALUMNO	Espejo González, Alfredo Jesús	
PLANO	Perfiles Transversales Vial 3	
FECHA	Marzo-2012	

