


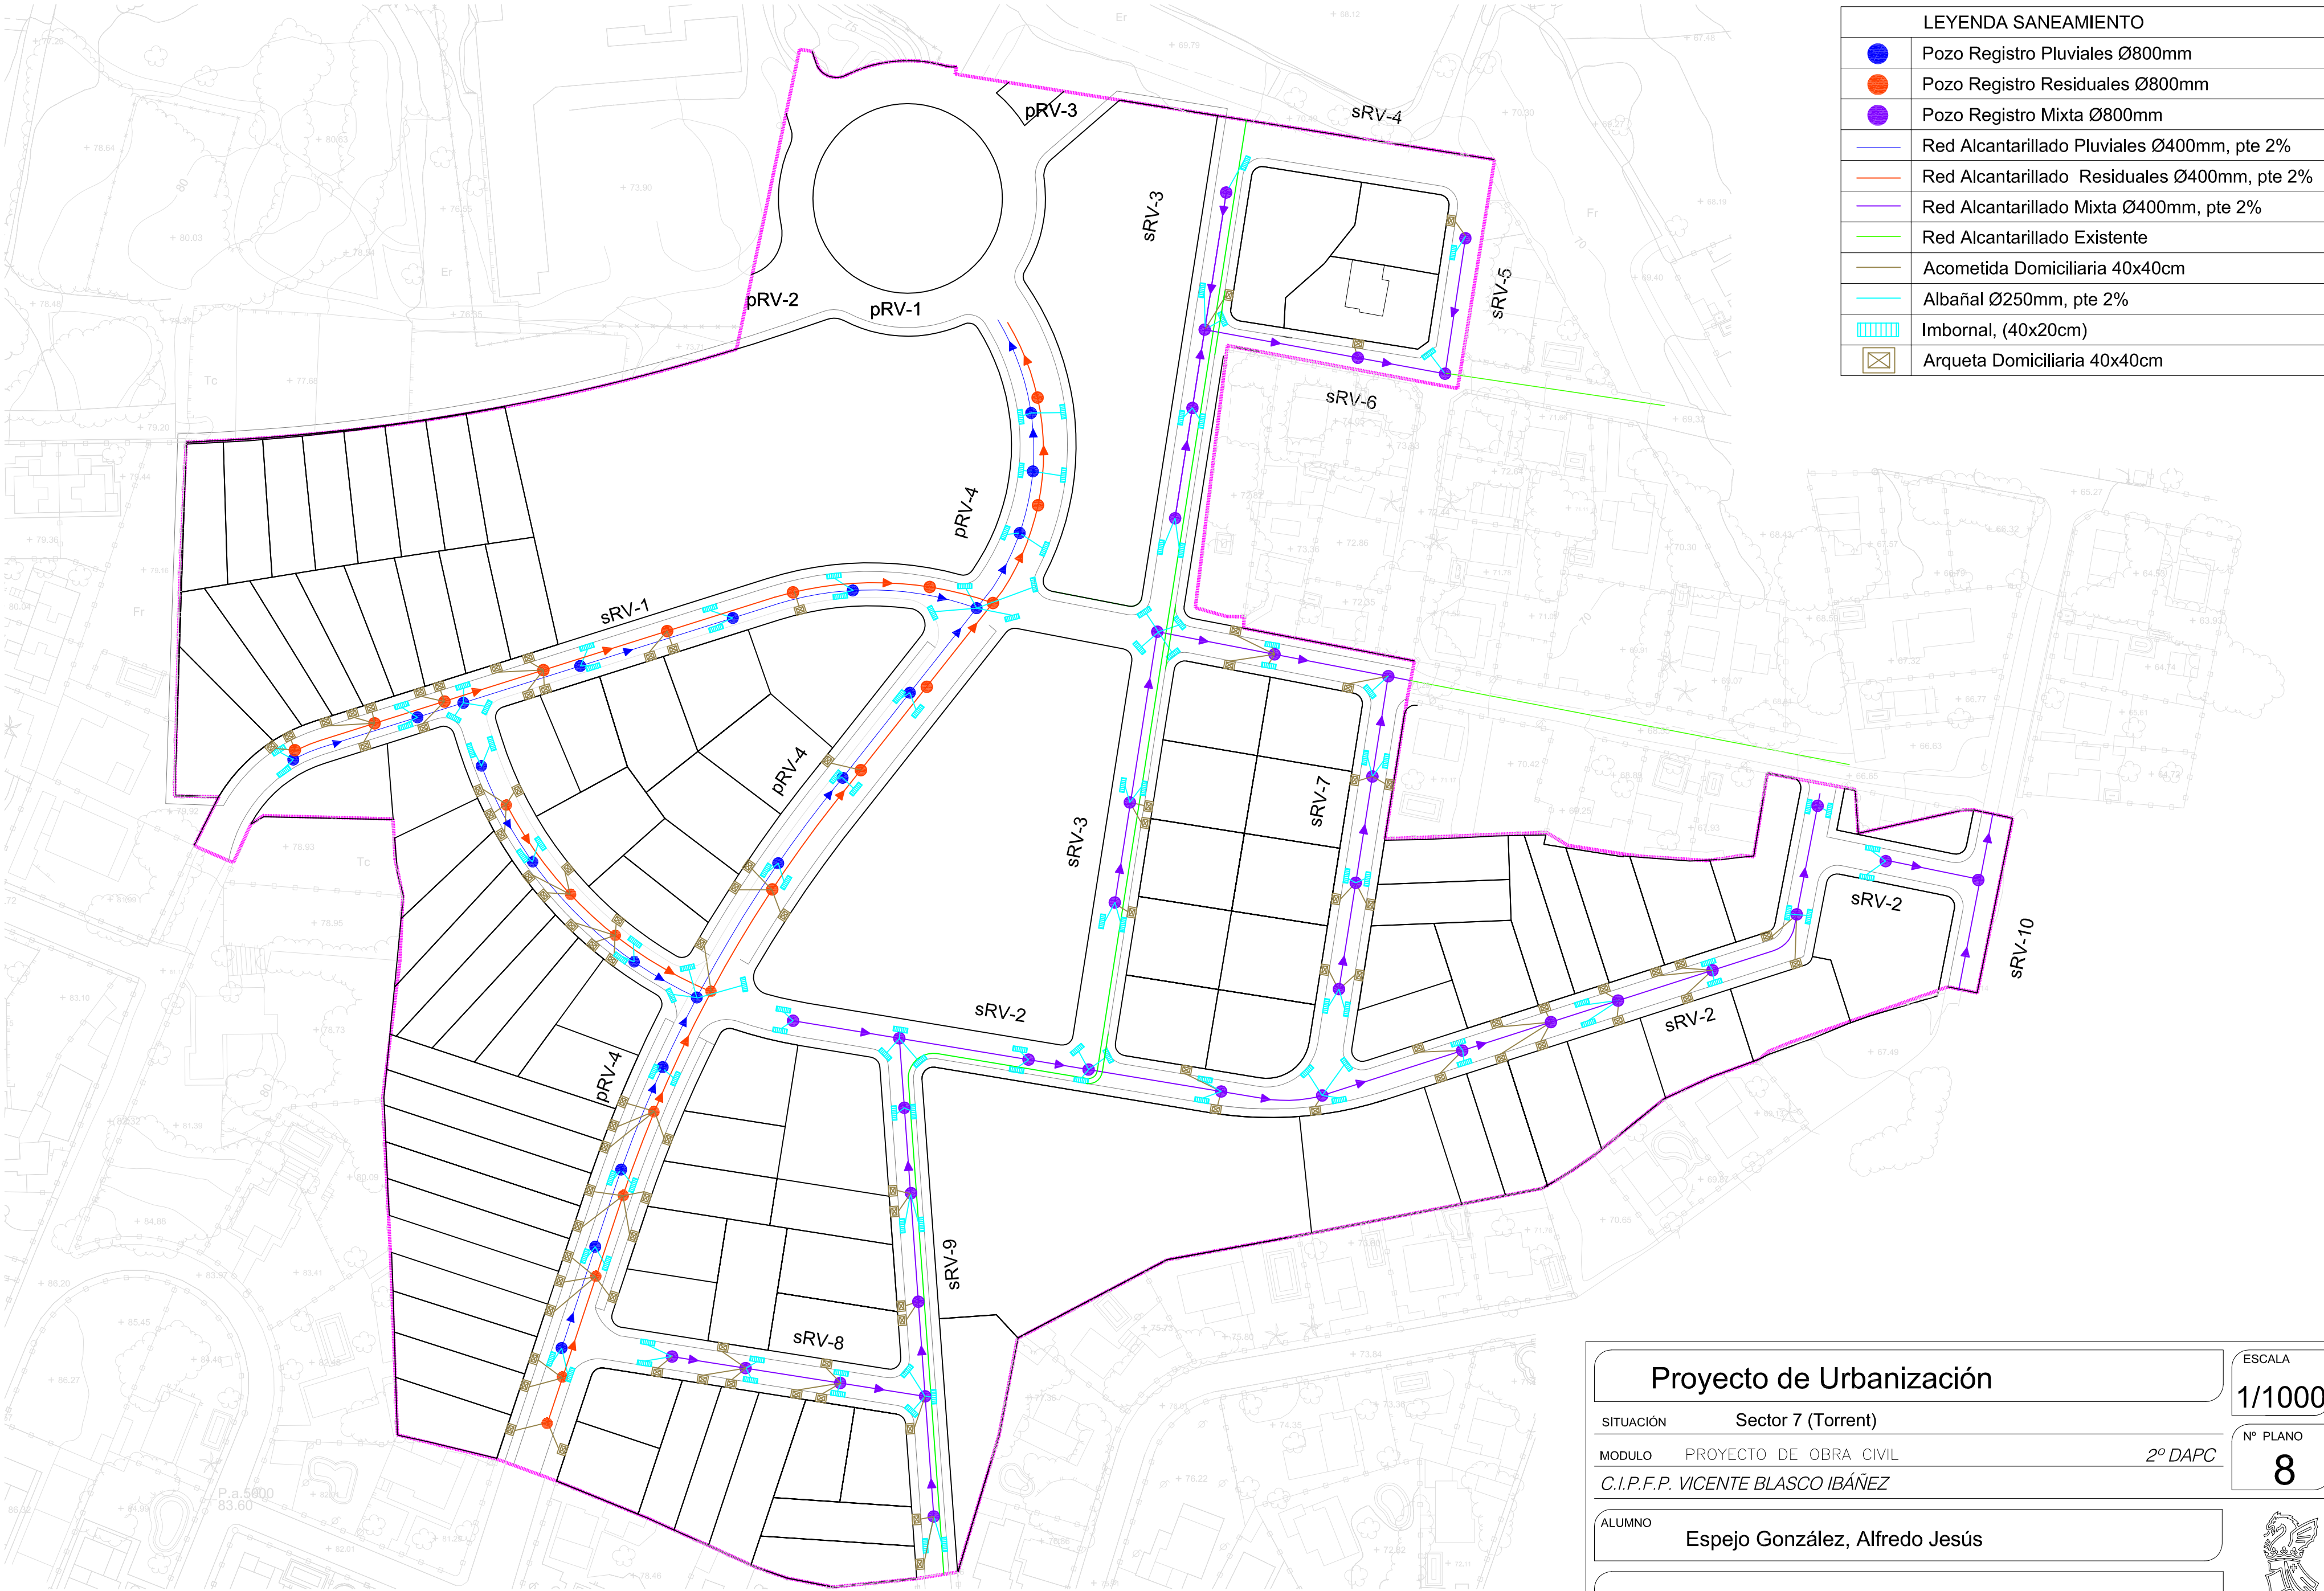

LEYENDA SANEAMIENTO	
	Pozo Registro Pluviales Ø800mm
	Pozo Registro Residuales Ø800mm
	Pozo Registro Mixta Ø800mm
	Red Alcantarillado Pluviales Ø400mm, pte 2%
	Red Alcantarillado Residuales Ø400mm, pte 2%
	Red Alcantarillado Mixta Ø400mm, pte 2%
	Red Alcantarillado Existente
	Acometida Domiciliaria 40x40cm
	Albañal Ø250mm, pte 2%
	Imbornal, (40x20cm)
	Arqueta Domiciliaria 40x40cm

Proyecto de Urbanización

SITUACIÓNSector 7 (Torrent)

MODULOPROYECTO DE OBRA CIVIL

C.I.P.F.P. VICENTE BLASCO IBÁÑEZ

ALUMNOEspejo González, Alfredo Jesús

Plano de Saneamiento

FECHAMarzo-2012

ESCALA1/1000

Nº PLANO8