


2º Sector

1º Sector

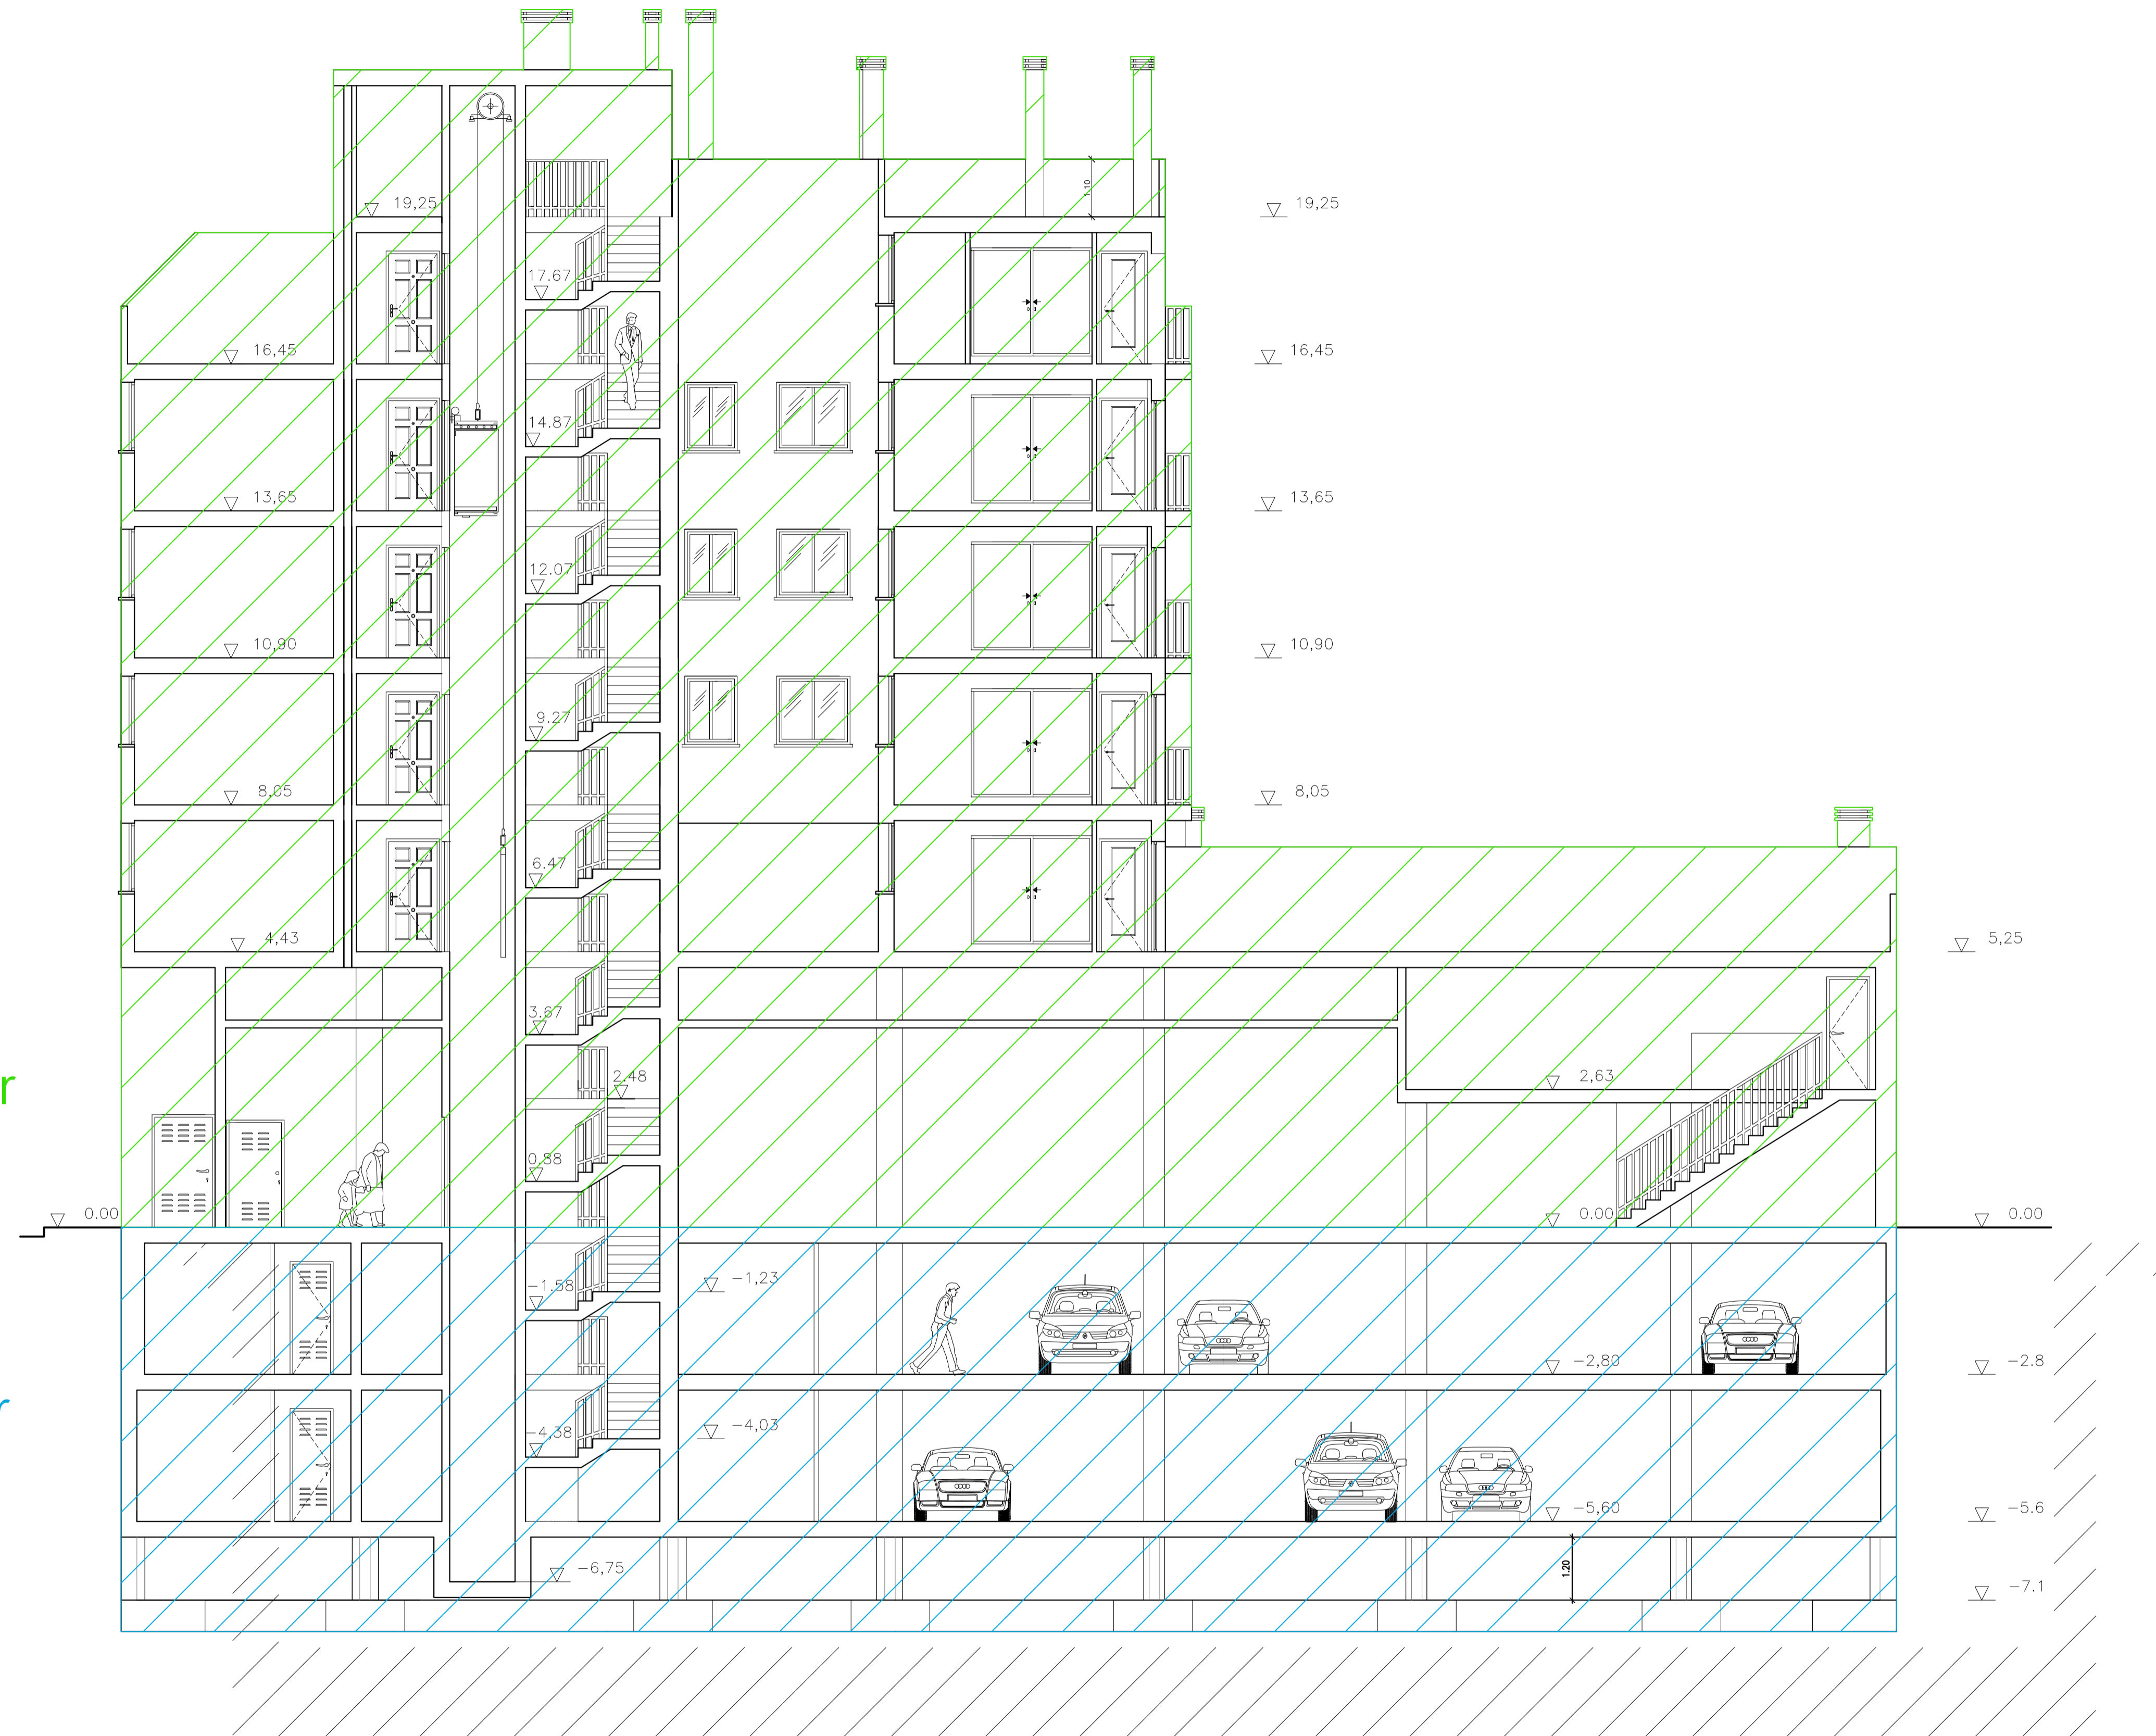

Proyecto de Edificación		ESCALA 1/75
SITUACIÓN	c/ Gregorio Mayans	Nº PLANO M. 1
MODULO	PROYECTO DE EDIFICACIÓN	2º DAPC
C.I.P.F.P. VICENTE BLASCO IBÁÑEZ		
ALUMNO	Espejo González, Alfredo Jesús	
Sector de Incendio		
FECHA	Marzo-2012	

